



INDIVIDUAZIONE CATEGORIE ILLUMINOTECNICHE DI ESERCIZIO 1 (DALLE ORE 21.00 ALLE 23.00)

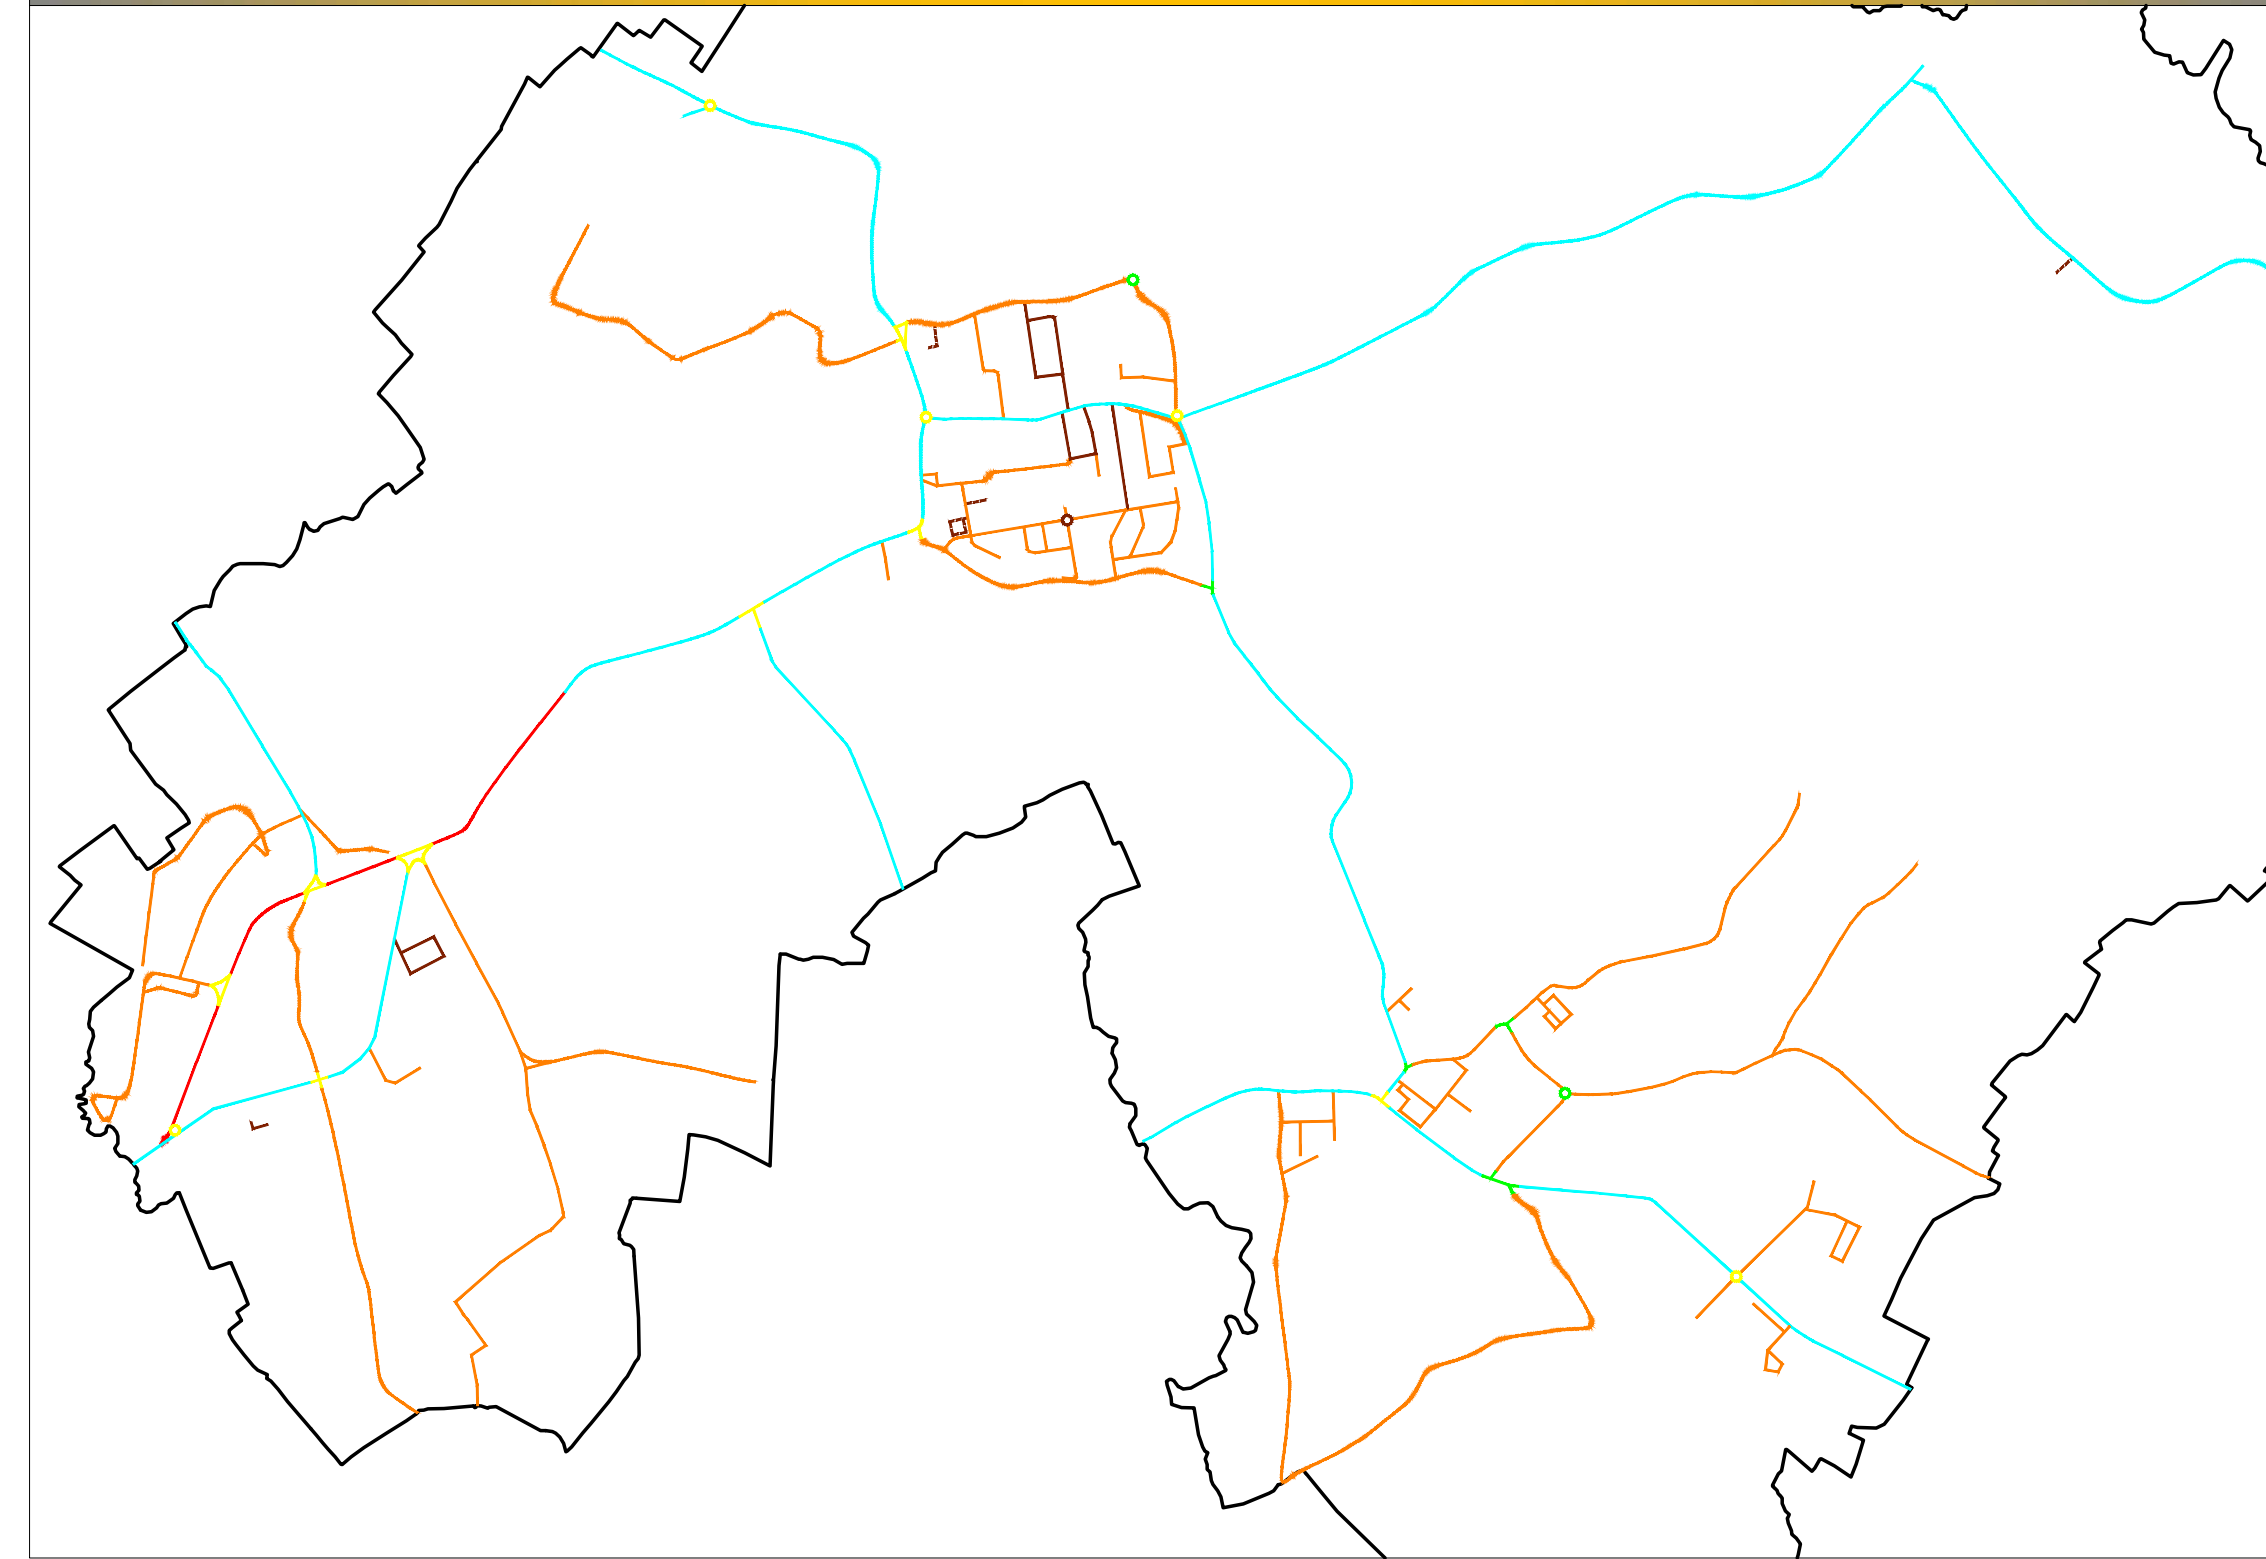

INDIVIDUAZIONE CATEGORIE ILLUMINOTECNICHE DI ESERCIZIO 2 (DALLE ORE 23.00 ALLE 06.00)

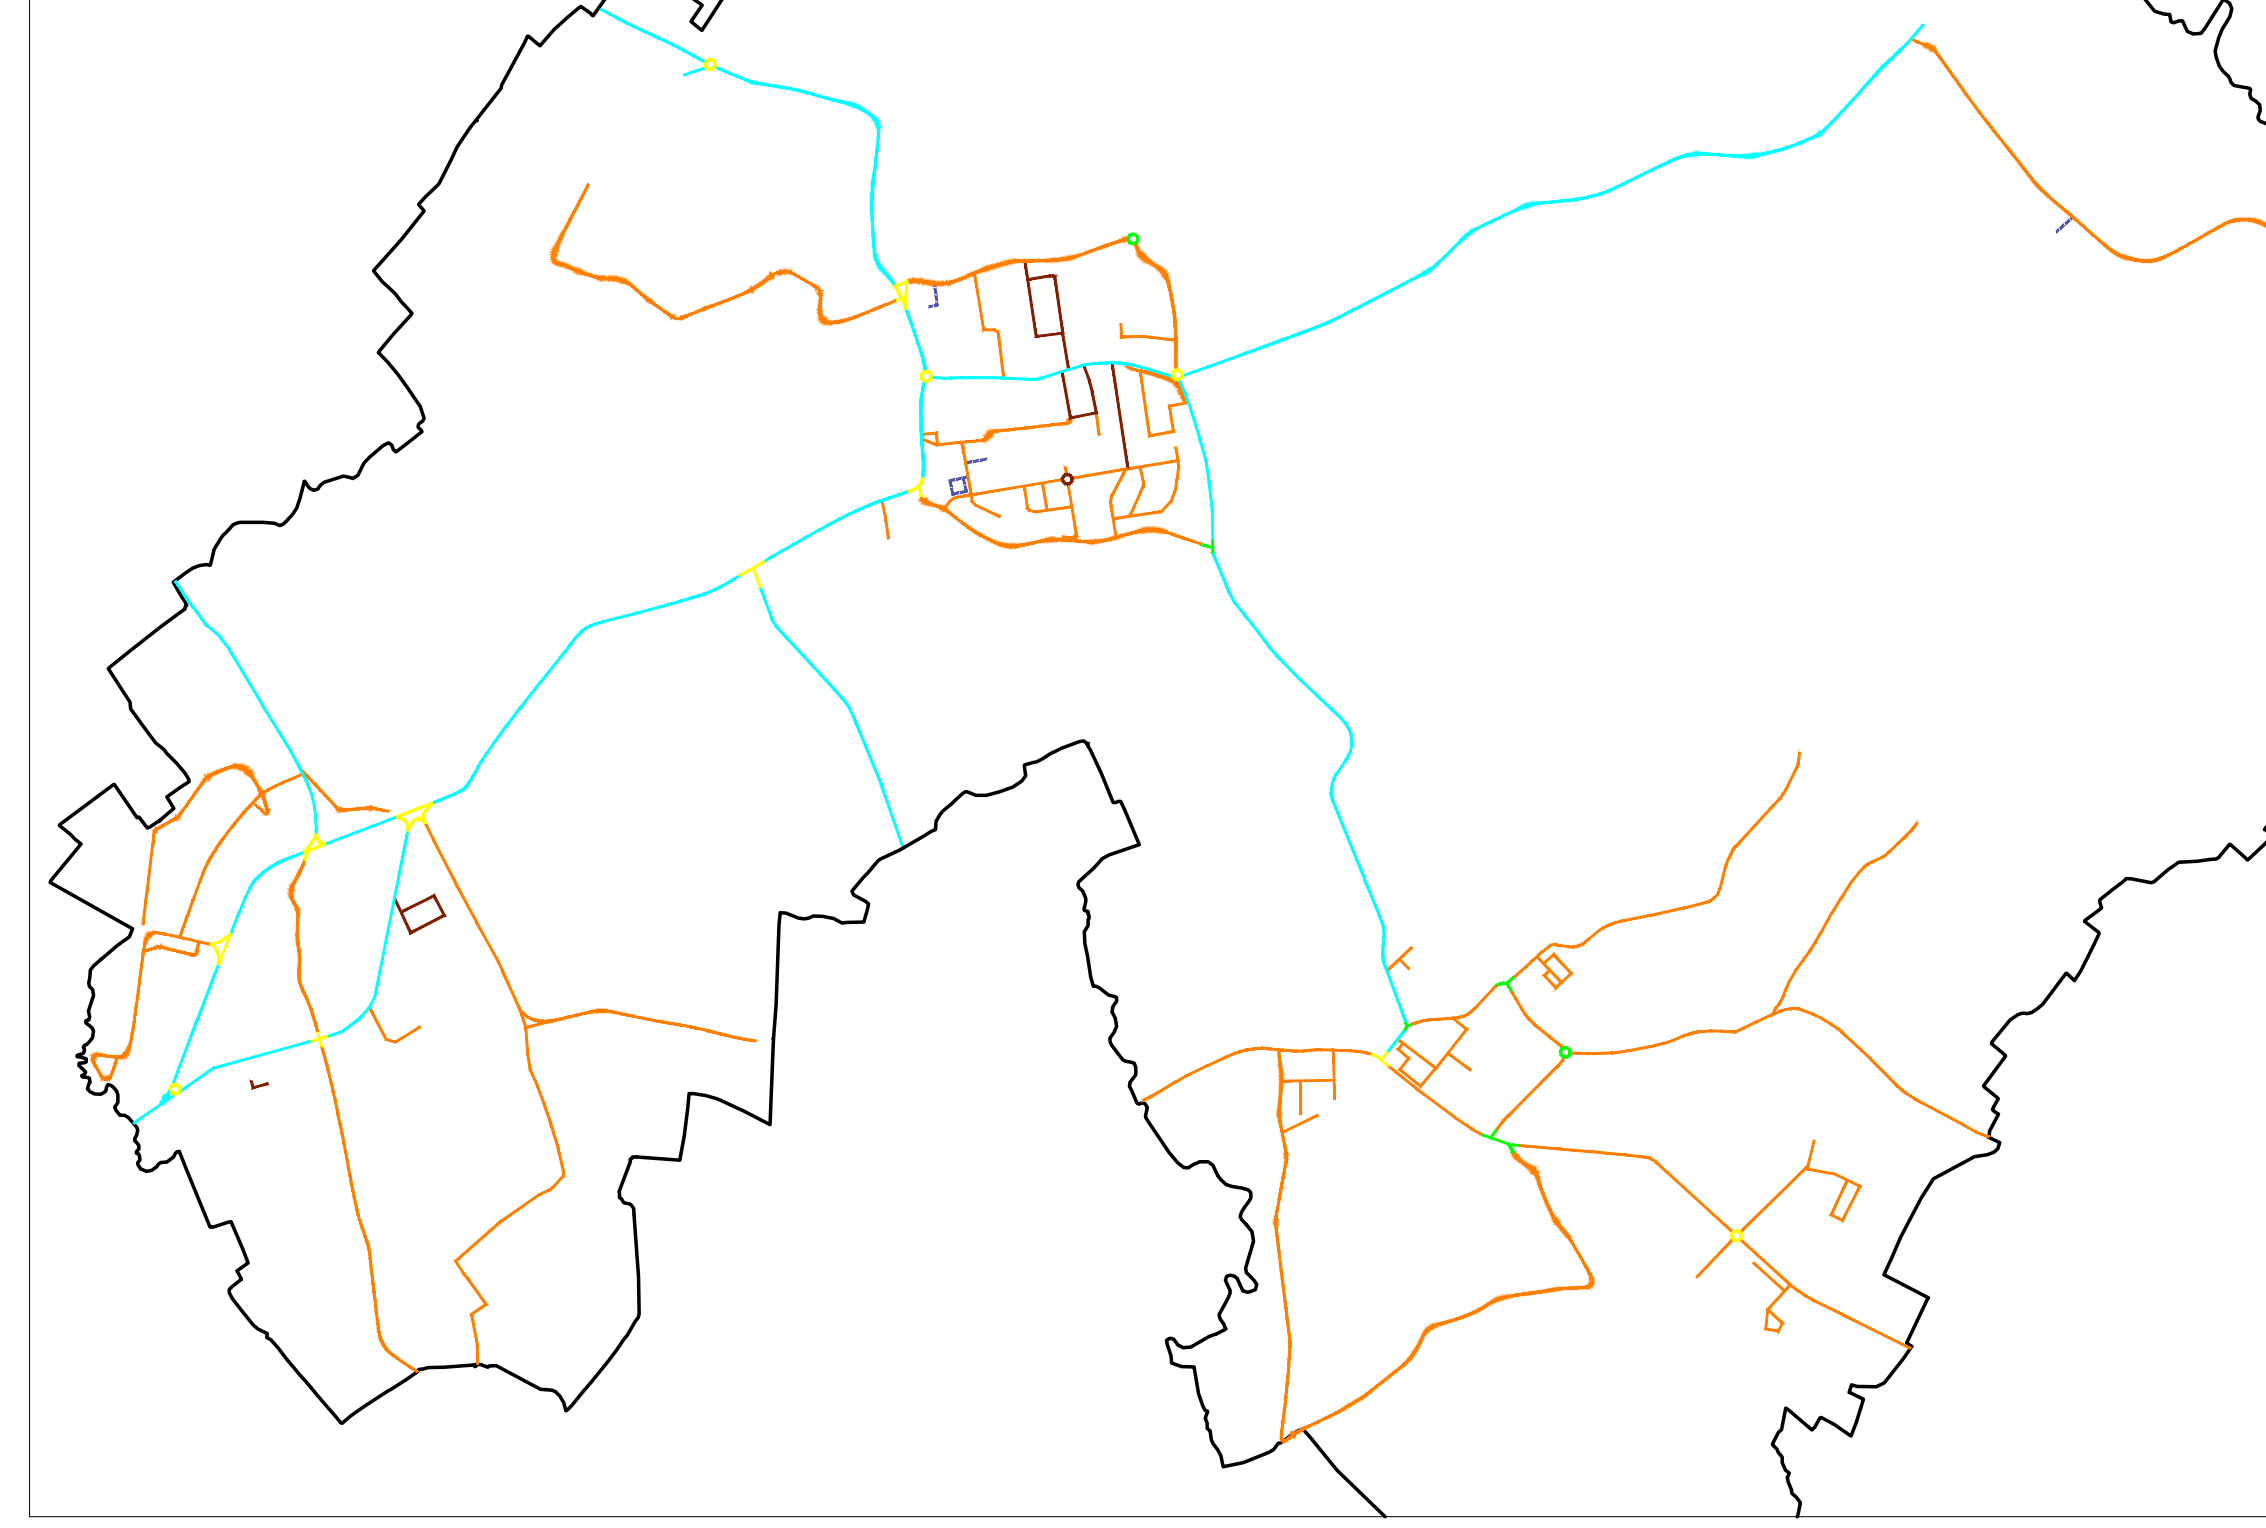

CATEGORIA ILLUMINOTECNICA STRADE						
Simbolo	Cat. LL	E (lm/m²)	U (lm)	U (m)	L (m) max	R (m) min
MB	1.00	0.4	0.8	15	0.3	
MA	0.75	0.4	0.8	15	0.3	
MS	0.5	0.35	0.4	15	0.3	
MB	0.3	0.35	0.4	20	0.3	

CATEGORIA ILLUMINOTECNICA ROTATORIE, INCROCI E INTERSEZIONI			
Simbolo	Cat. LL	E (lm)	U (m)
CS	15	0.4	
CS	10	0.4	
CS	7.5	0.4	

CATEGORIA ILLUMINOTECNICA PARCHI E PIAZZE			
Simbolo	Cat. LL	E (lm)	U (m)
P2	10	2.0	
P3	7.5	1.5	
P4	5	1.0	

PROVINCIA DI TREVISO

COMUNE DI BREDA DI PIAVE (TV)
 FINANZA DI PROGETTO
PROGETTO DI RIQUALIFICAZIONE ENERGETICA DELLA RETE DI ILLUMINAZIONE PUBBLICA
(CIG) 697846624F (CUP) 643613000570007

IL RESPONSABILE TECNICO
 EUROGROUP S.p.A.
Via S. Maria Maddalena, 10 - 31044 Montebelluna (TV)

L'ESPERTO IN GESTIONE ENERGIA
 secem
Via S. Maria Maddalena, 10 - 31044 Montebelluna (TV)

L'ESPERTO IN GESTIONE ENERGIA
 PJE
Via S. Maria Maddalena, 10 - 31044 Montebelluna (TV)

E.S.Co. CERTIFICATA
 EUROGROUP S.p.A.
VIA TREVISO, 66 - 31057 SILEA (TV) - Tel. 0422/4647

RESPONSABILE UNICO DEL PROCEDIMENTO
 Anfr. Laura Smith
Info@comunebreda.it

ELABORATO PLANIMETRIA INDIVIDUAZIONE CATEGORIE ILLUMINOTECNICHE DI PROGETTO E DI ESERCIZIO: BREDA DI PIAVE - VACIL - PERO

TAV: **CI-01**

PROGETTO DI FATTIBILITA'	AS BUILT	PROGETTO ESECUTIVO
	●	

DOCUMENTO ESEGUITO	SCALA	DATA
ENPR	1:5000	Febbraio 2023

AGG.	DATA	MOTIVO	Z
1			3