

**STUDIO TECNICO**  
**ZAGO**  
**LUIGI**

INGEGNERE  
VIA CALLALTA, 75 - TREVISO  
TEL. FAX 0422-361248

PROVINCIA DI TREVISO  
COMUNE DI BREDA DI PIAVE

Oggetto:  
PROGETTO DI AMPLIAMENTO DI FABBRICATO COMMERCIALE AI  
SENSI DELL'ART.12 L.R. n.14 DEL 06.06.2017 DA ESEGUIRSI IN  
LOC. VACIL, VIA CAL DI BREDA.

TITOLO  
**PLANIMETRIE GENERALI**  
**STATO ESISTENTE E DI PROGETTO**

TAVOLA N°  
**1bis**

COMMITTENTE


VACILFRUTTA S.R.L. affiliazione  
ROSSATO VALERIO comproprietario  
C.F. 855149802181206  
ROSSATO FRANCO comproprietario  
C.F. 85878040211507  
ROSSATO MARCO comproprietario  
C.F. 855840702084076

Il tecnico progettista  
**ZAGO Ing. LUIGI**


Collaboratore topografo  
TORRESAN Geom. LIVIO

File	Scala	VARIE
Fase	Data	Aggiornamento
PROGETTO ARCHITETTONICO		


Collaboratore topografo  
VANIN Geom. RENATO

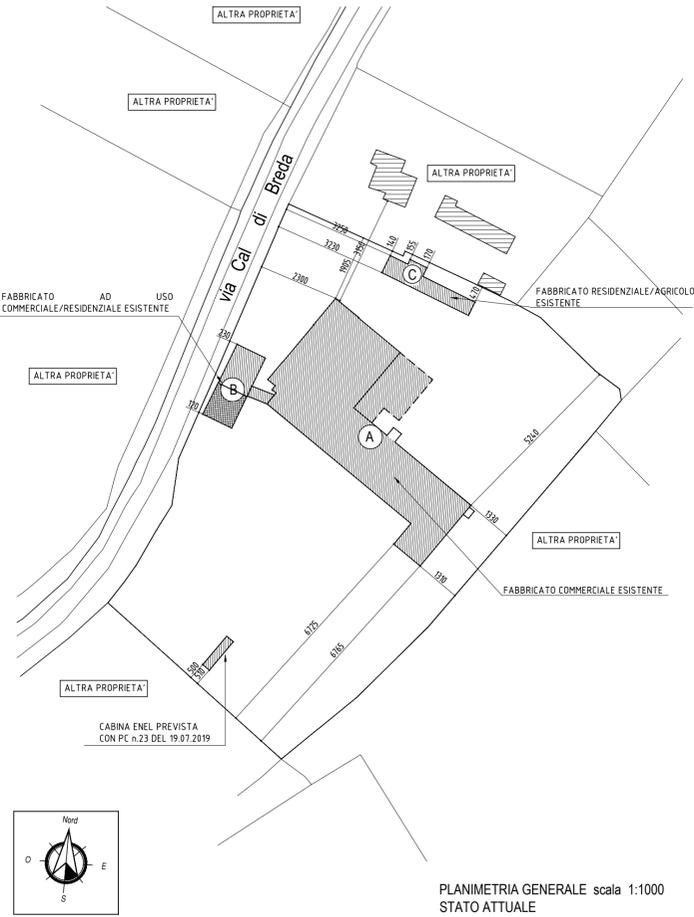


PLANIMETRIA GENERALE scala 1:1000  
STATO ATTUALE

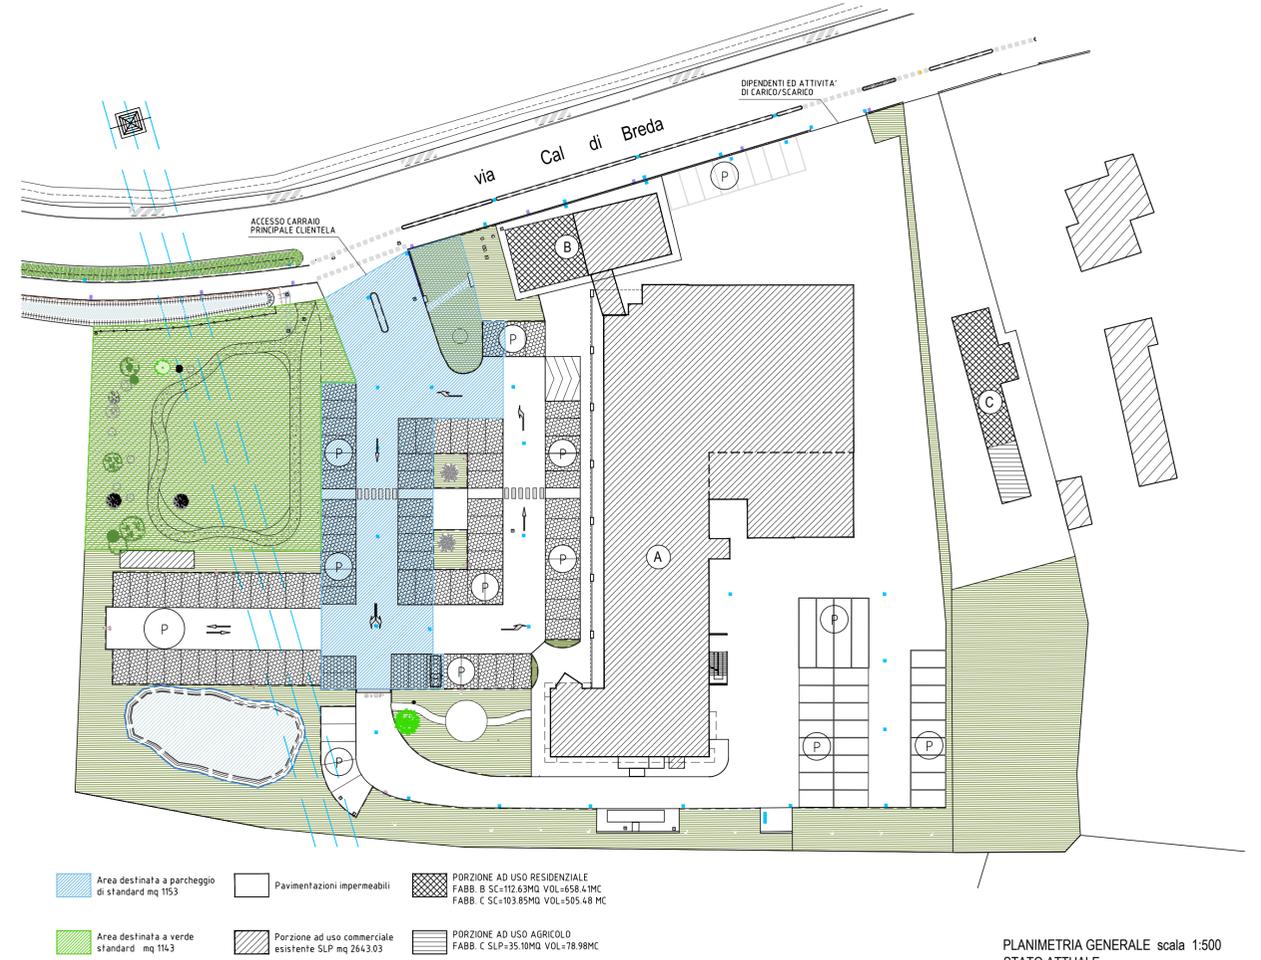

PLANIMETRIA GENERALE scala 1:500  
STATO ATTUALE

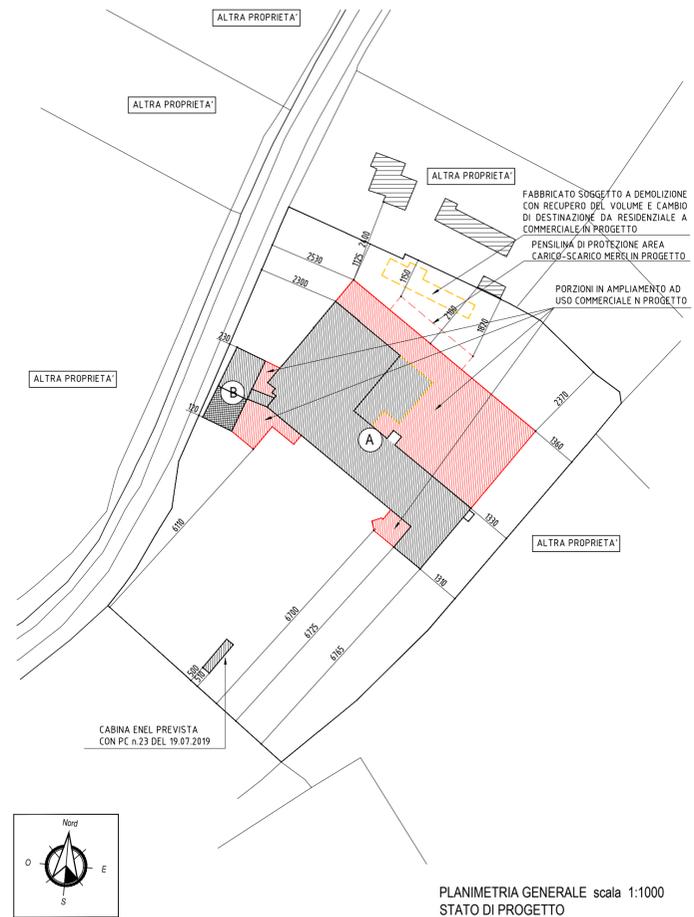

PLANIMETRIA GENERALE scala 1:1000  
STATO DI PROGETTO

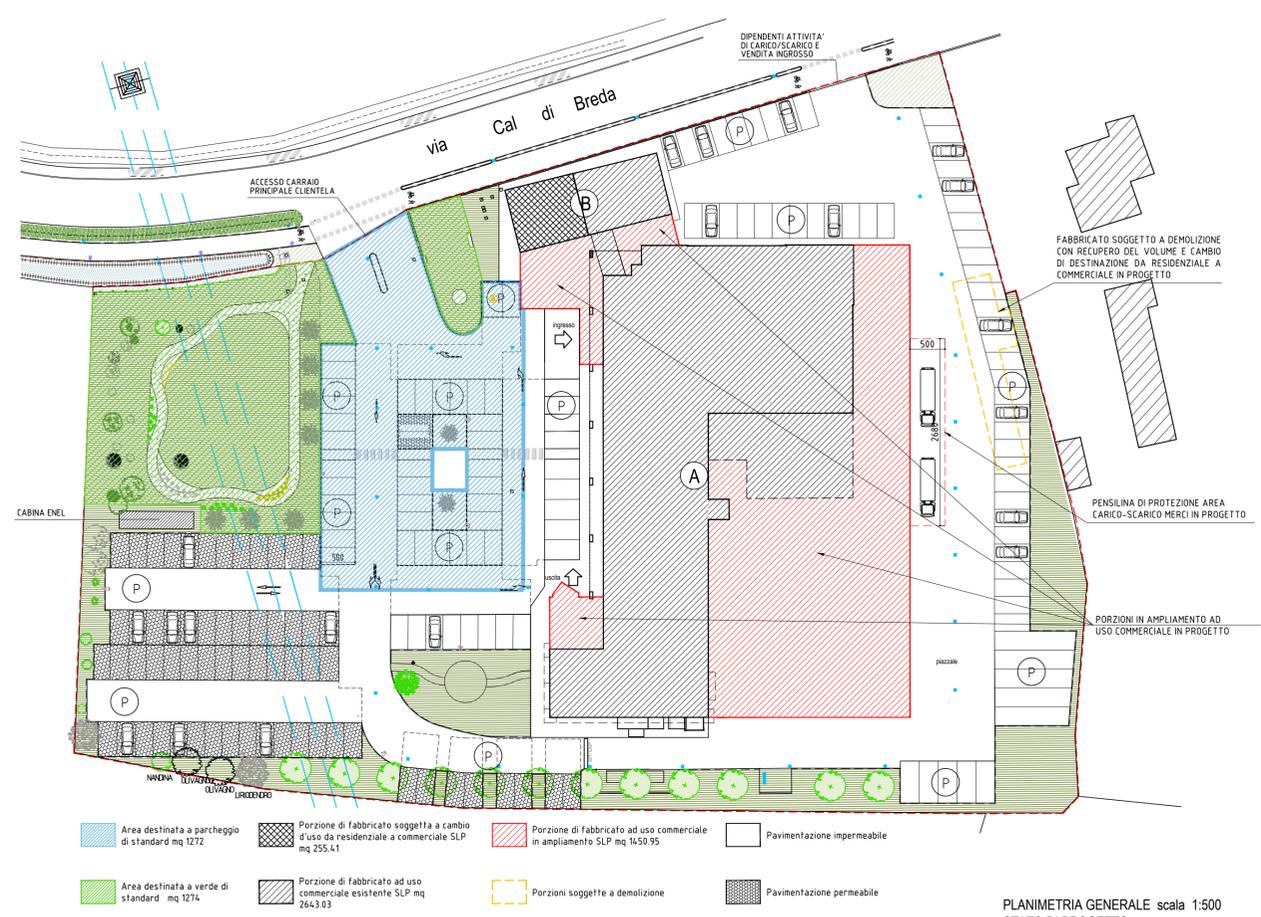

PLANIMETRIA GENERALE scala 1:500  
STATO DI PROGETTO

TABELLA RIEPILOGATIVA

	STATO ESISTENTE	STATO DI PROGETTO
SUPERFICIE FONDIARIA MQ	11.422	12.612
SUPERFICIE COPERTA MQ	2.026,69	3.477,44
INDICE DI COPERTURA MQ/MQ	0,177	0,276
SUPERFICIE SCOPERTA MQ	9.395,31	9.134,56