




STUDIO TECNICO ZAGO LUIGI INGEGNERE VIA CALLALTA, 75 - TREVISO TEL. FAX 0422-361248		PROVINCIA DI TREVISO COMUNE DI BREDÀ DI PIAVE Oggetto: PROGETTO DI AMPLIAMENTO DI FABBRICATO COMMERCIALE AI SENSI DELL'ART.12 L.R. n.14 DEL 06.06.2017 DA ESEGUIRSI IN LOC. VACIL, VIA CAL DI BREDÀ.	
Titolo: PROSPETTI E SEZIONI STATO ATTUALE FABBRICATO "A" E "B"		Tavola n°: 6	
I Committenti: VACIFRUTTA S.R.L. affiliazione ROSSATO VALERIO proprietario C.F. 959196201802 ROSSATO FRANCO proprietario C.F. 9590362011019 ROSSATO MARCO proprietario C.F. 95900730161076			
Il tecnico progettista: ZAGO Ing. LUIGI		Collaboratore topografo: TORRESAN Geom. LIVIO VANIN Geom. RENATO	
File: la 31 maggio 2014 4 file	Scala: 1:100		
Fase: PROGETTO ARCHITETTONICO	Data: Aggiornamento		

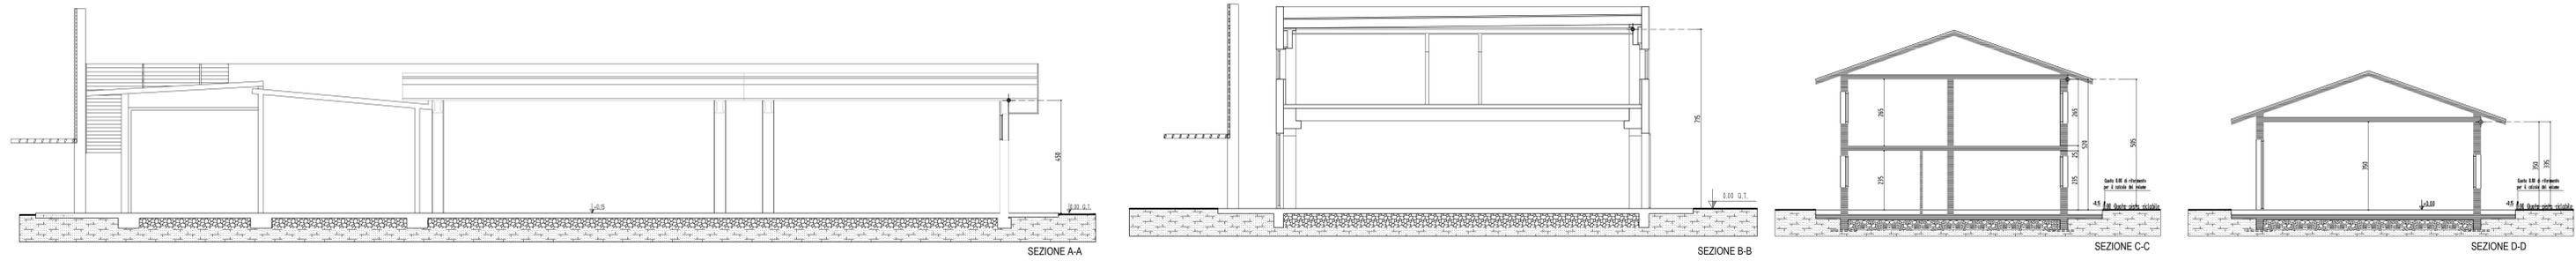

PROSPETTO SUD-OVEST

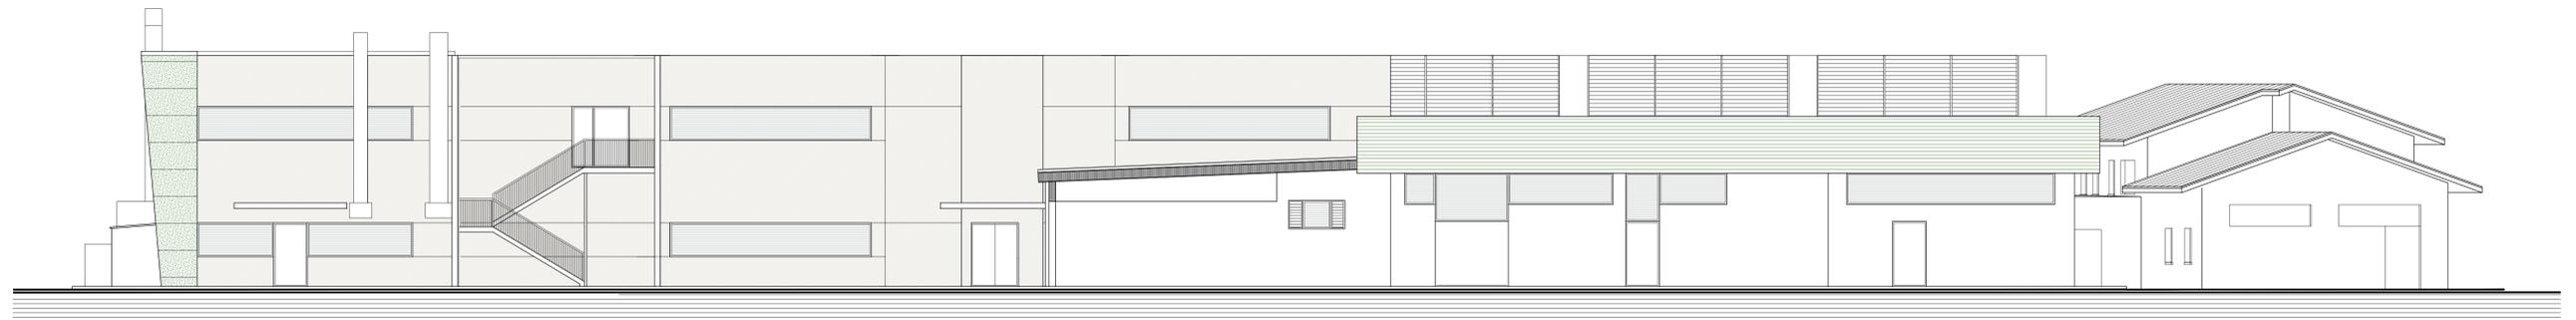

PROSPETTO NORD-EST

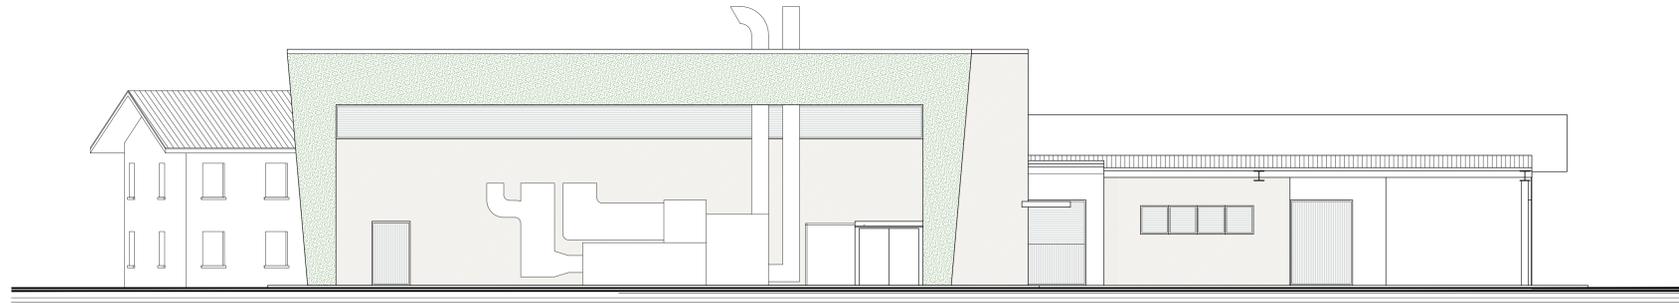

PROSPETTO SUD-EST



PROSPETTO NORD-OVEST