

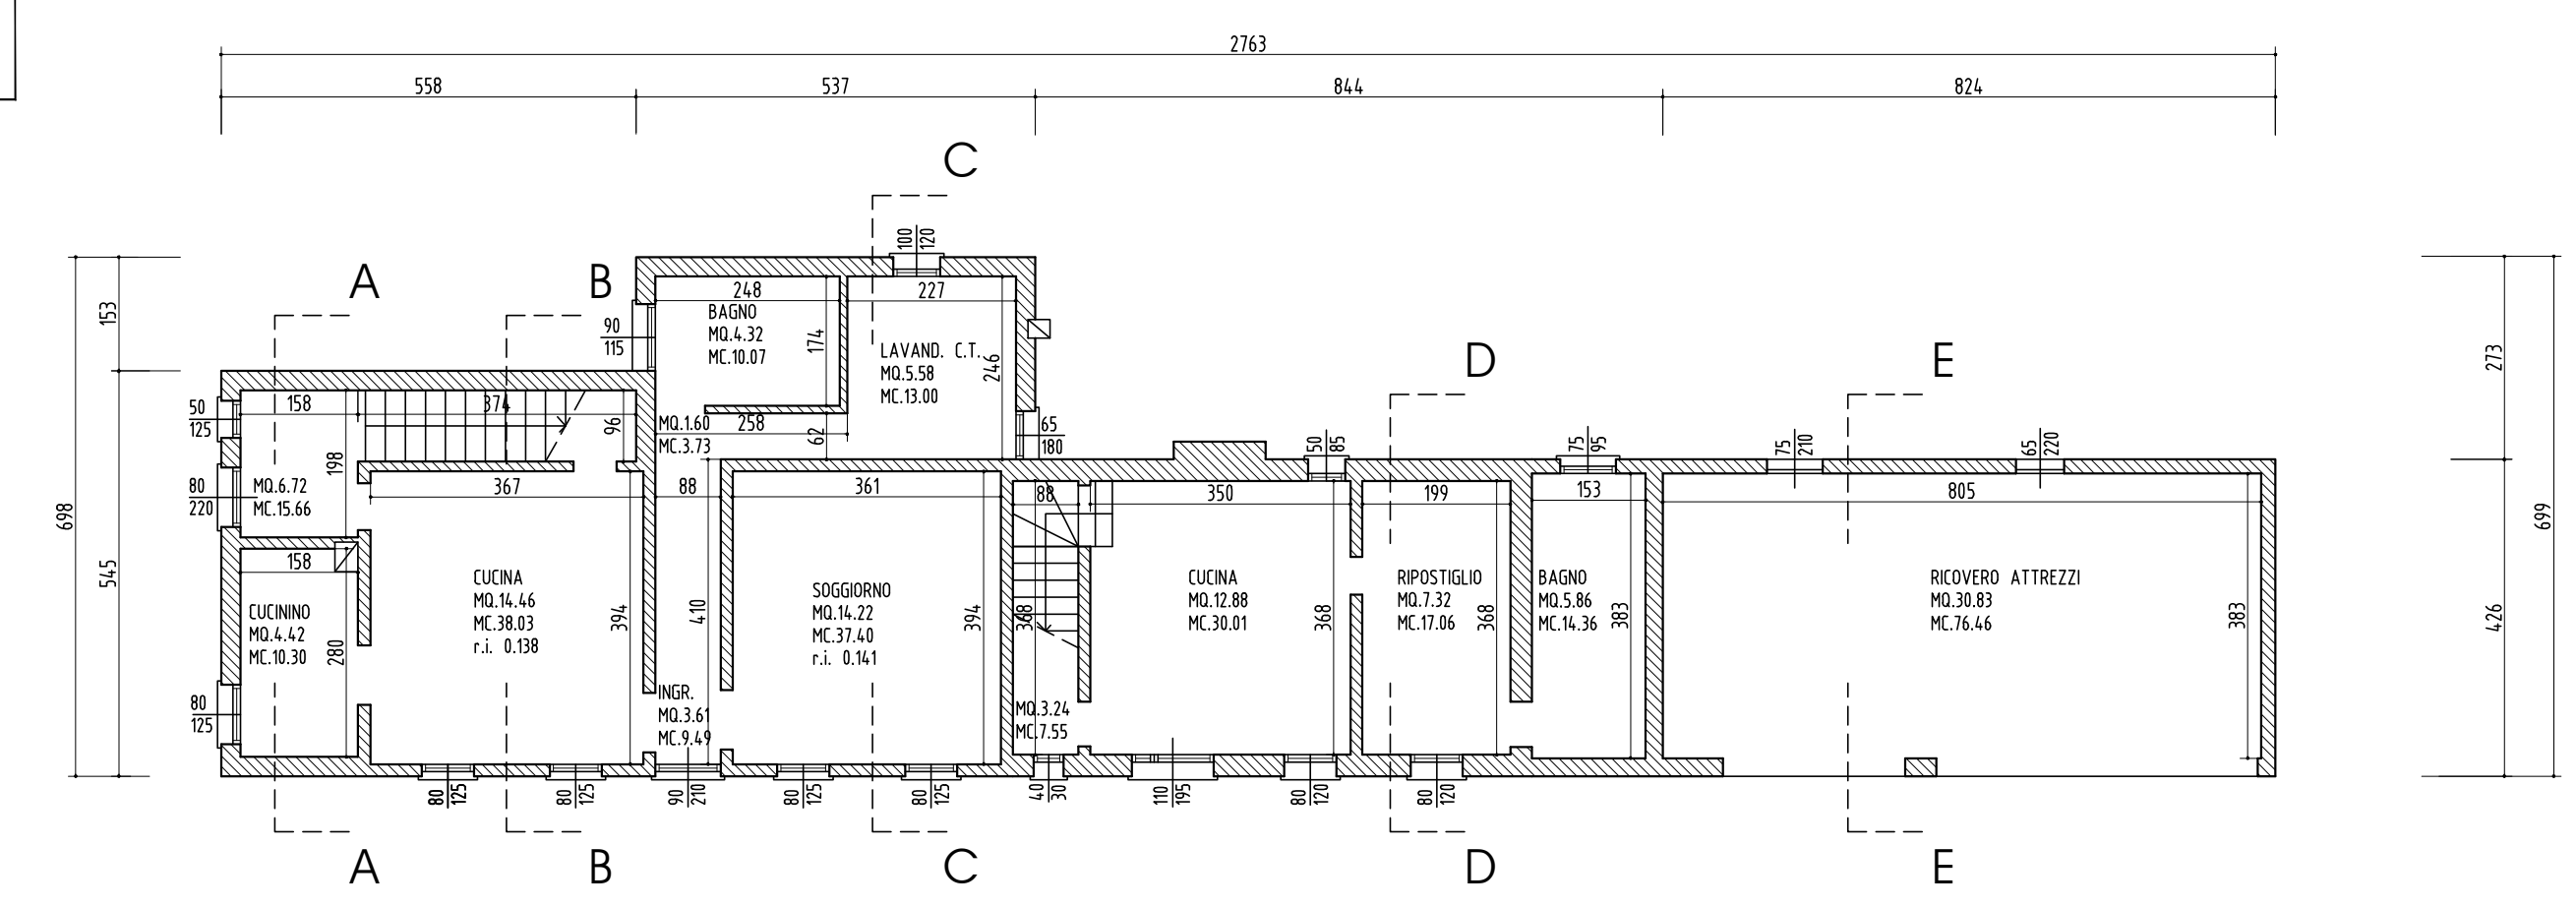



<b>STUDIO TECNICO</b> <b>ZAGO LUIGI</b> INGEGNERE VIA CALLALTA, 75 - TREVISO TEL. FAX. 0422-361248		PROVINCIA DI TREVISO COMUNE DI BREDA DI PIAVE Oggetto: PROGETTO DI AMPLIAMENTO DI FABBRICATO COMMERCIALE AI SENSI DELL'ART.12 L.R. n.14 DEL 06.06.2017 DA ESEGUIRSI IN LOC. VACIL, VIA CAL DI BREDA.	
Titolo: <b>PIANTE - PROSPETTI - SEZIONI</b> STATO ATTUALE FABBRICATO "C"		Tavola n° <b>7</b>	
I Commenti: VACILFRUTTA S.R.L. affittuario ROSSATO VALERIO compratore ROSSATO FRANCO compratore ROSSATO MARCO compratore			
Il tecnico progettista: <b>ZAGO Ing. LUIGI</b>		Collaboratore topografo: TORRESAN Geom. Livio	
File: Top 158 - 1406 - 01.dwg	Scala: VARIE	VANIN Geom. RENATO	
Fase: PROGETTO ARCHITETTONICO	Data: _____	Aggiornamento: _____	

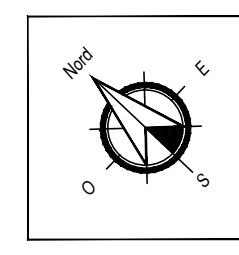


PIANTA PIANO TERRA

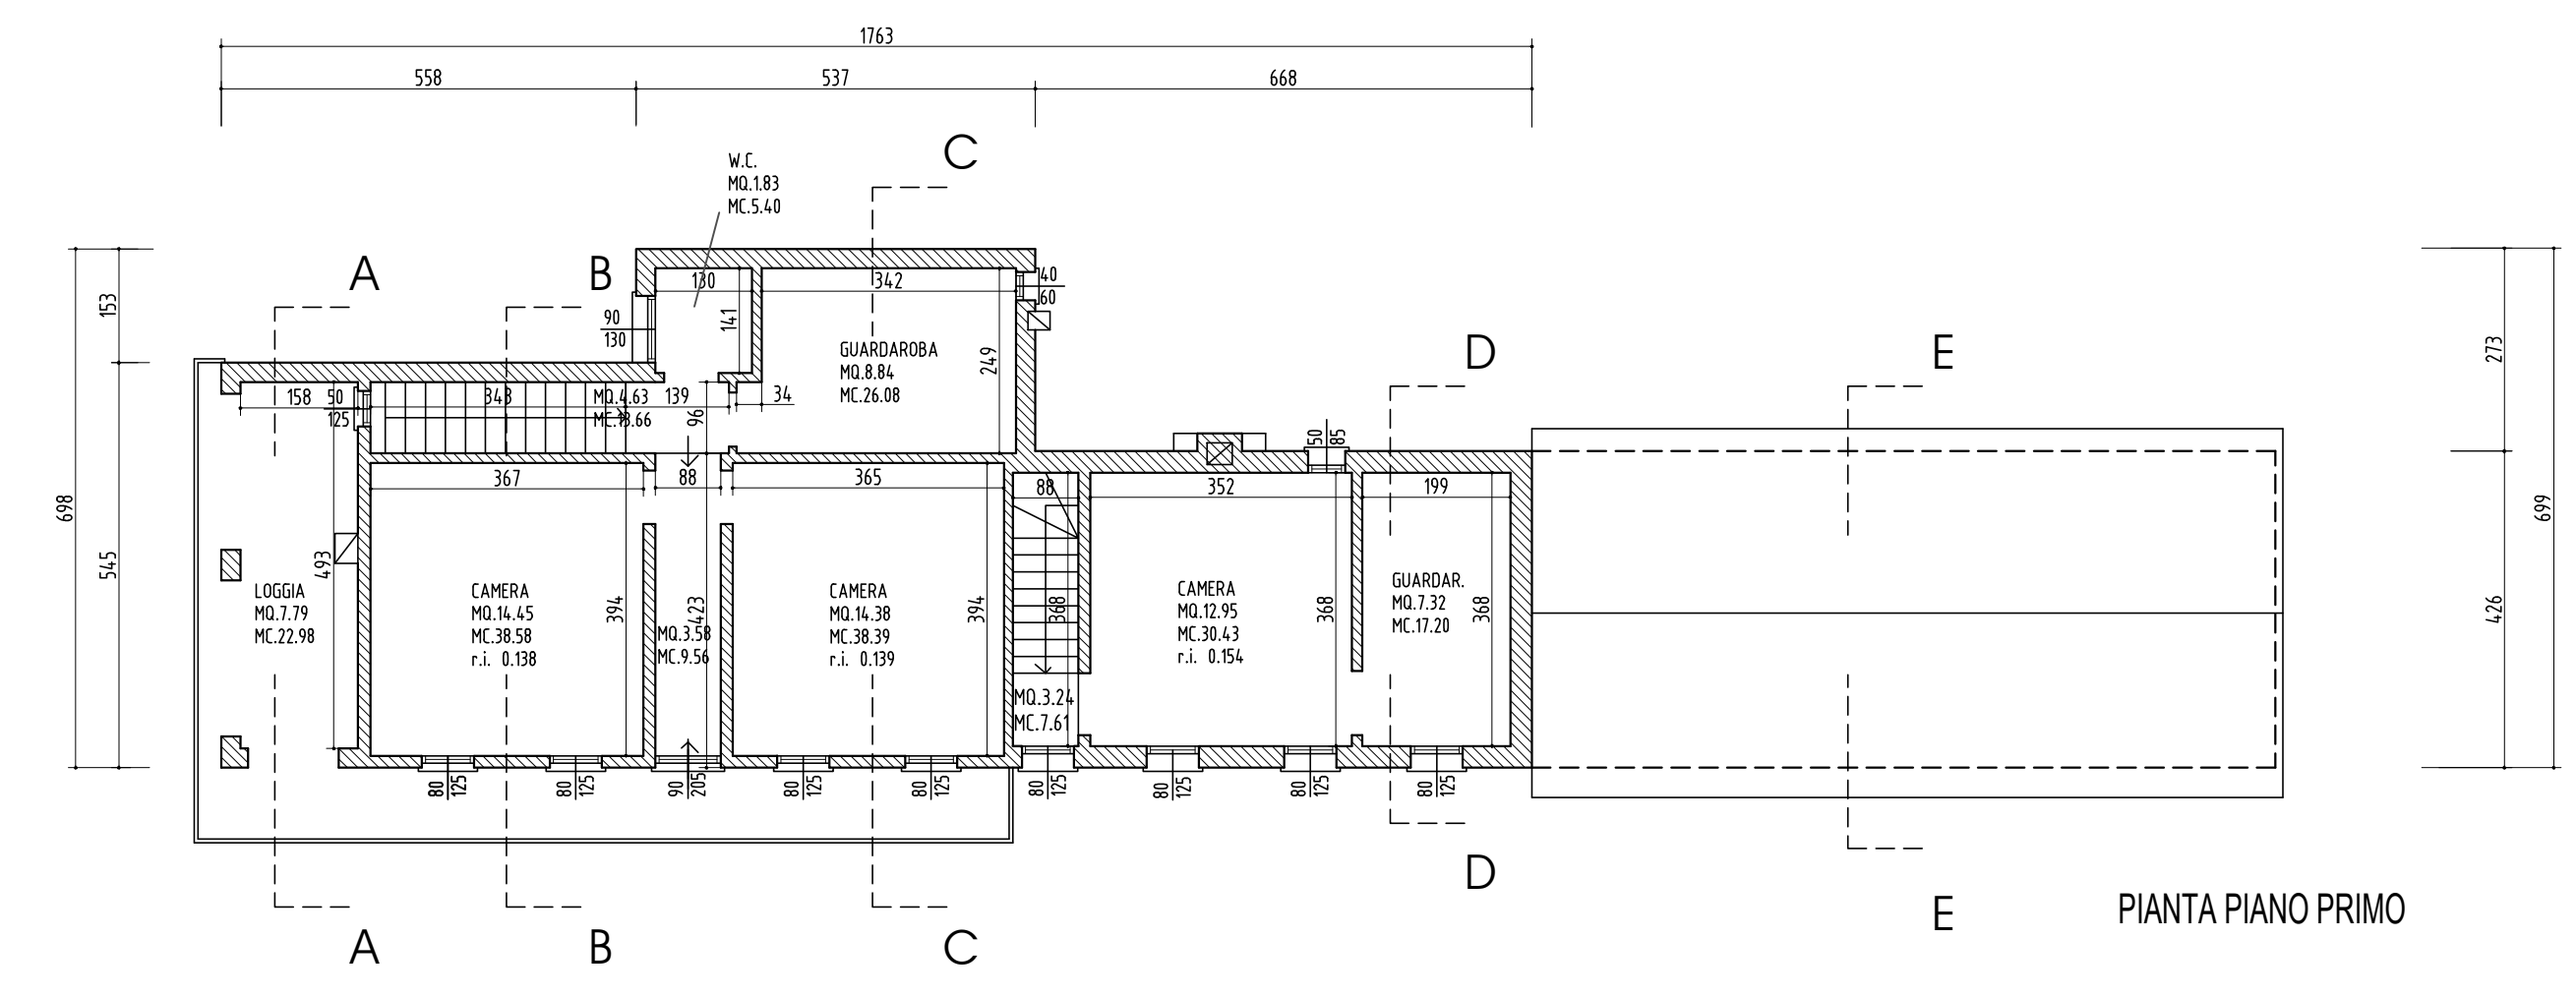


PIANTA PIANO PRIMO

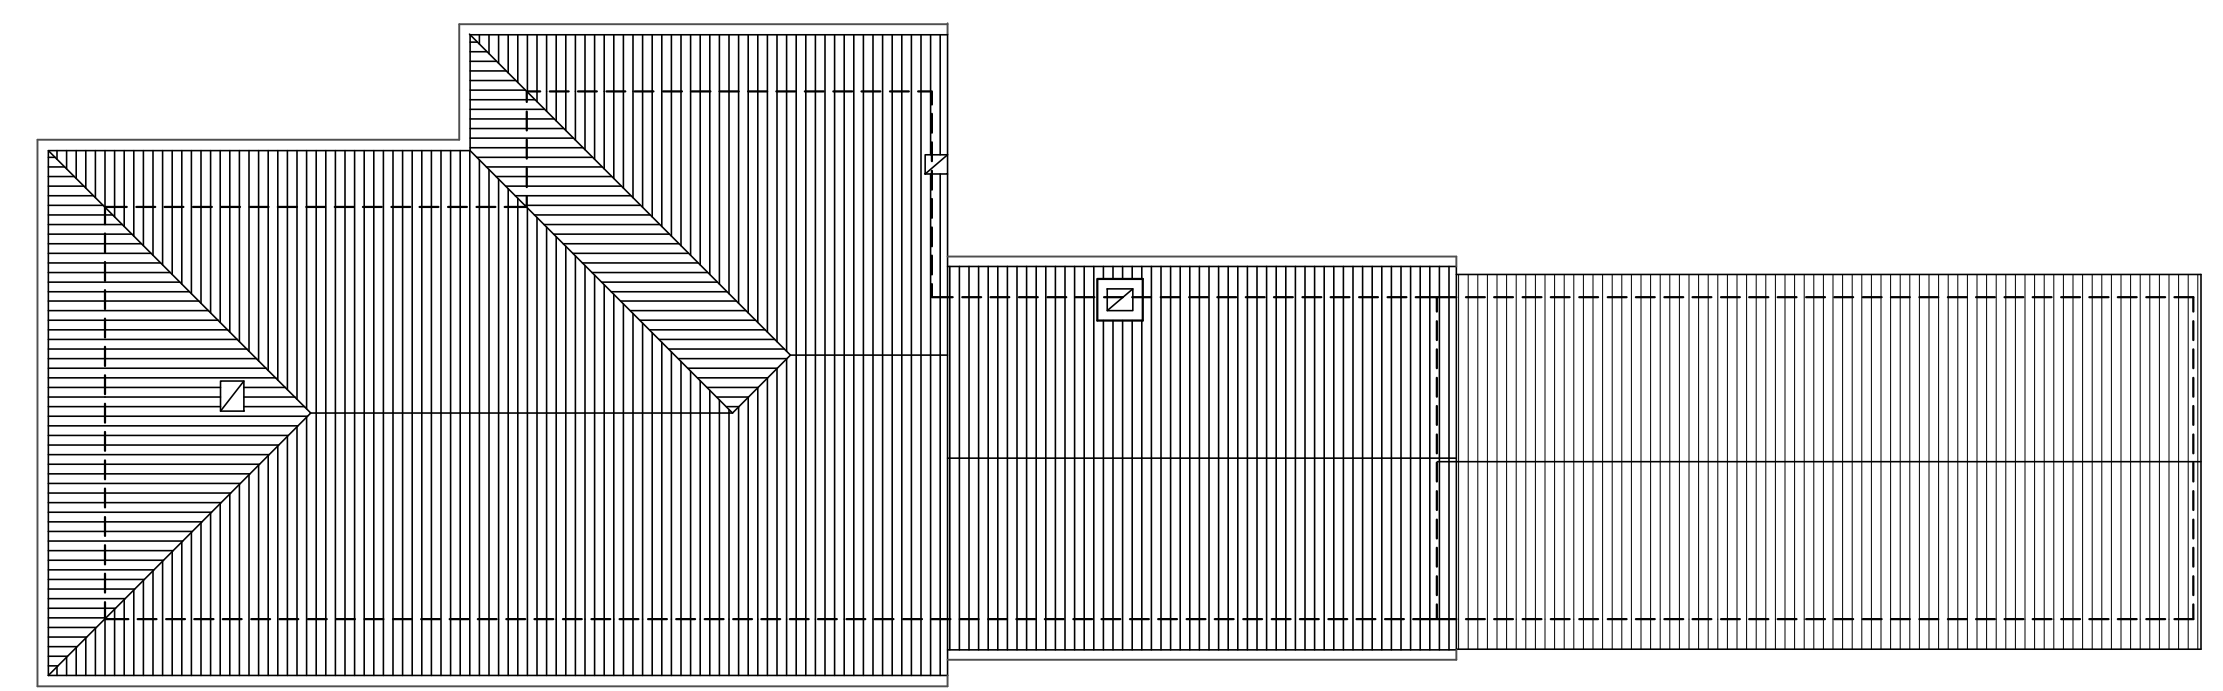


PIANTA COPERTURA

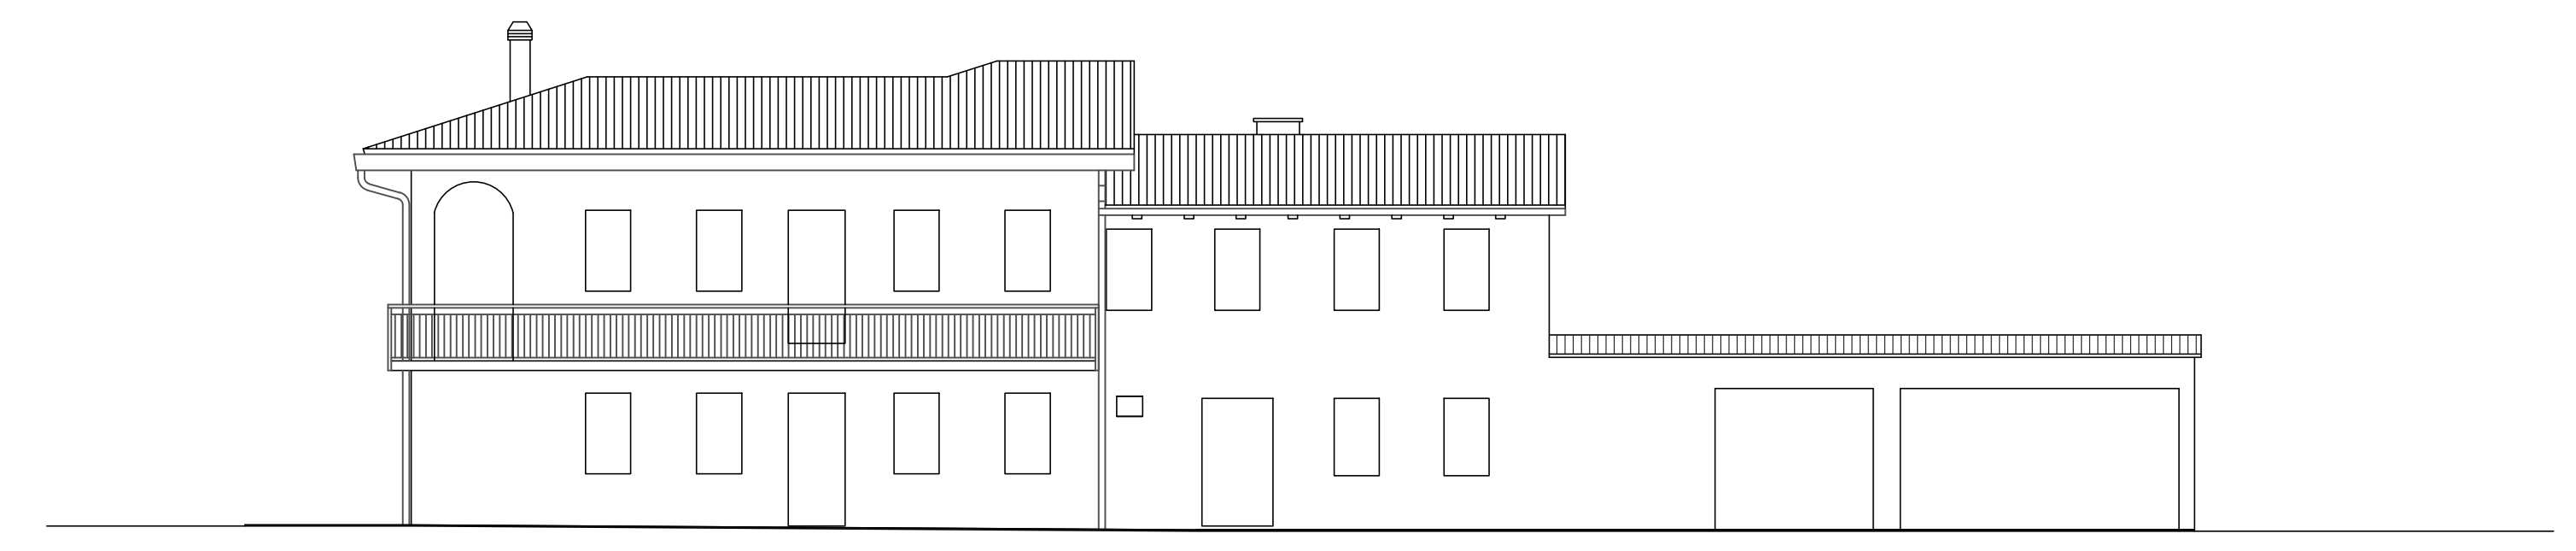


PROSPETTO OVEST

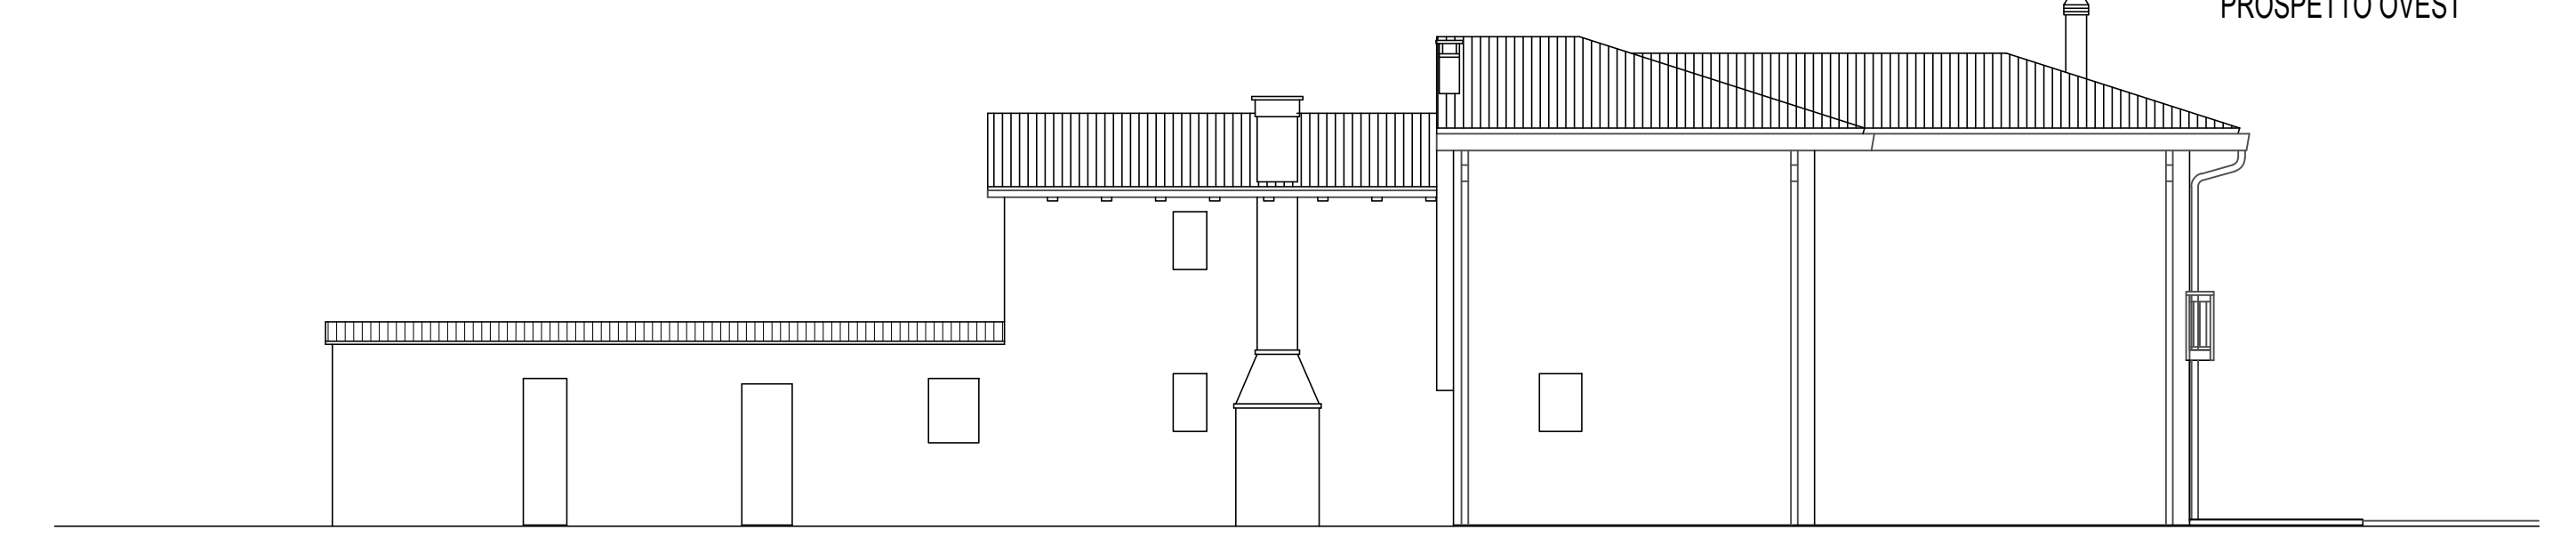


PROSPETTO EST

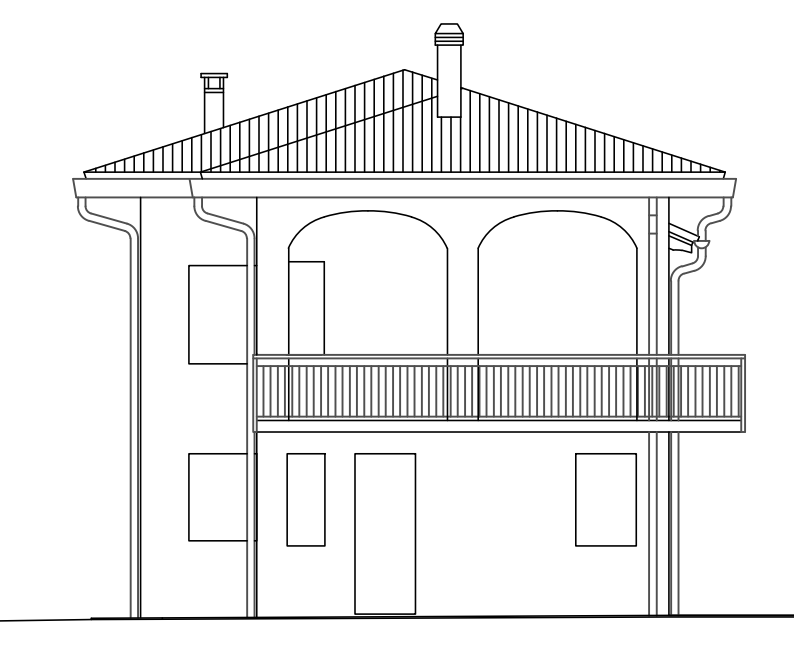


PROSPETTO NORD

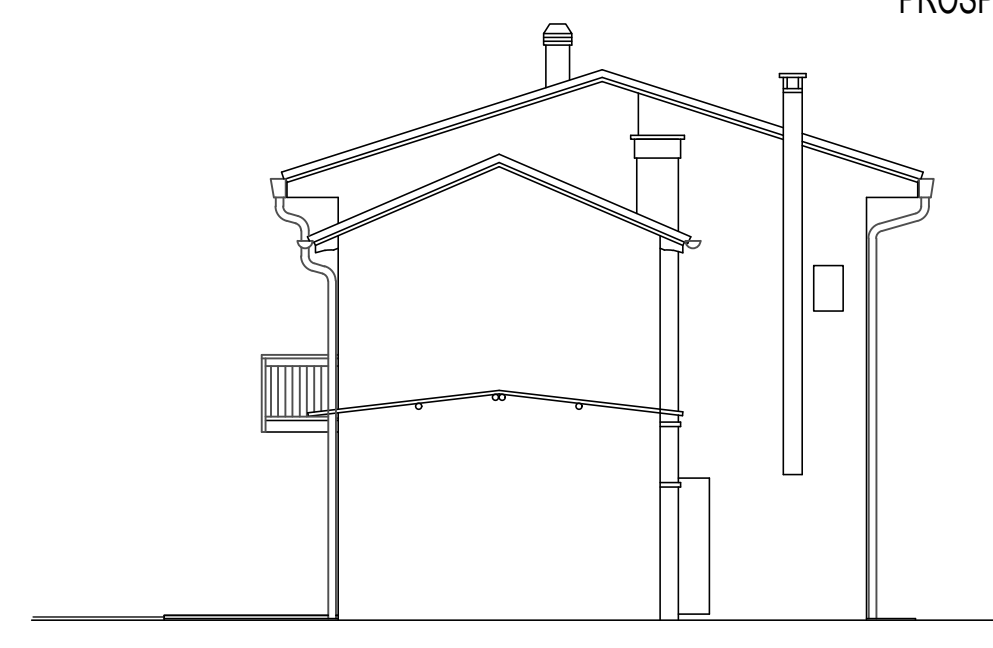


PROSPETTO SUD

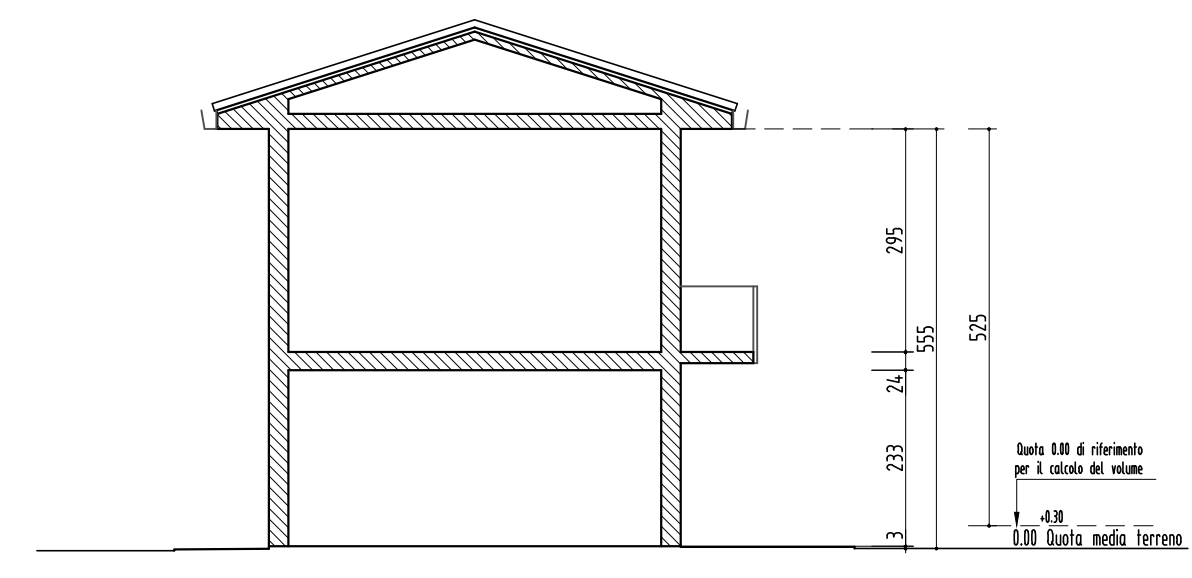


SEZIONE A-A

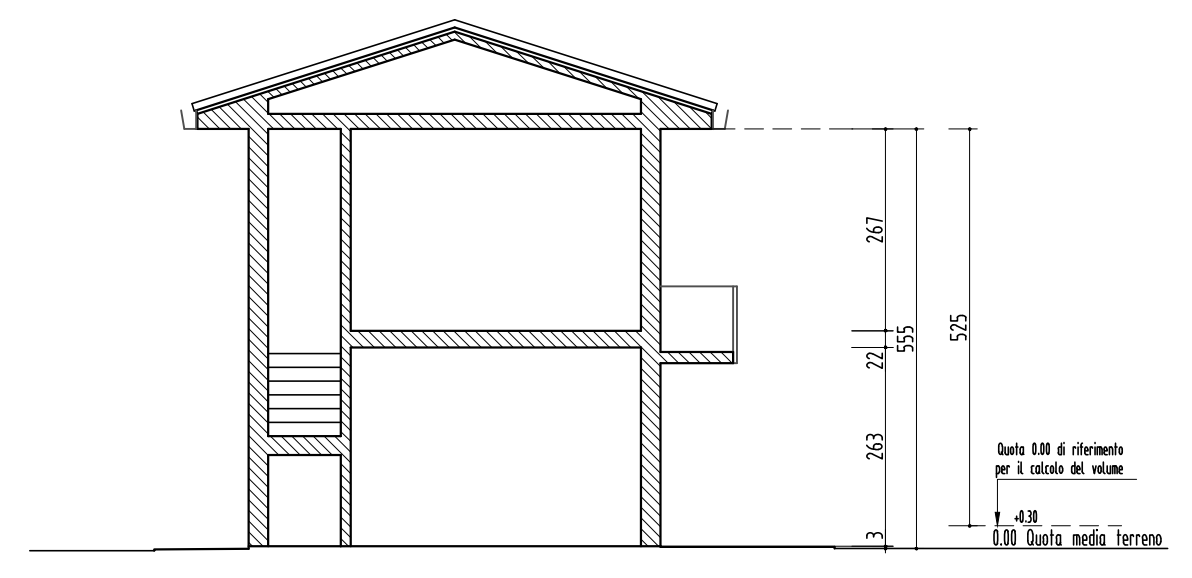


SEZIONE B-B

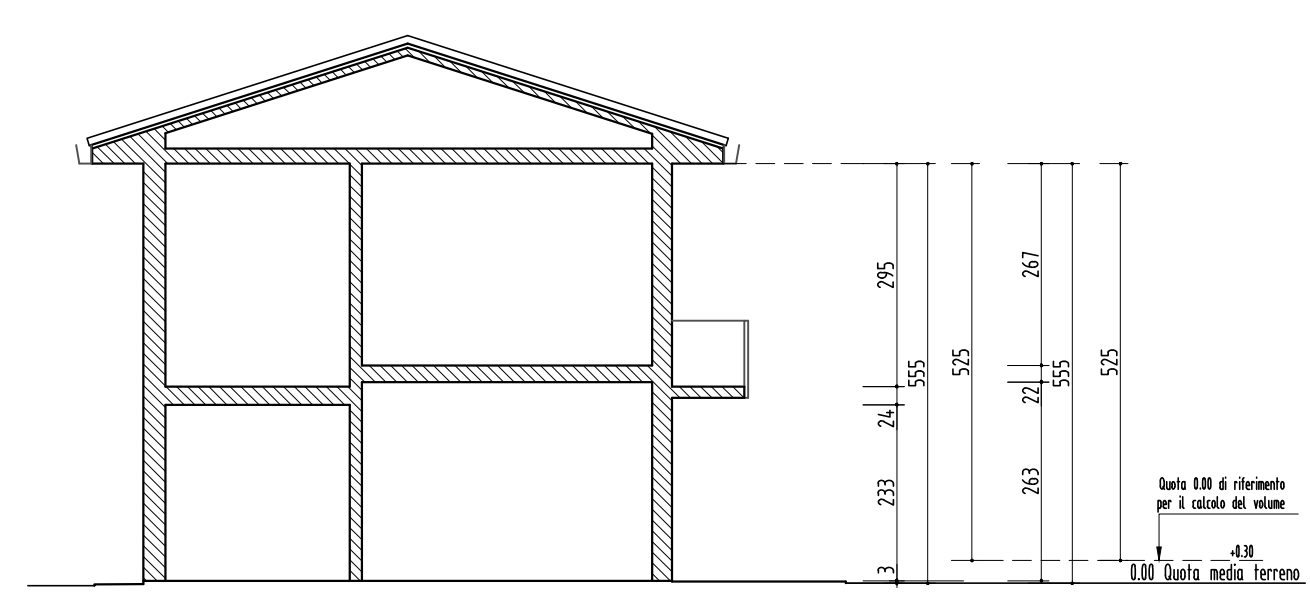

SEZIONE C-C

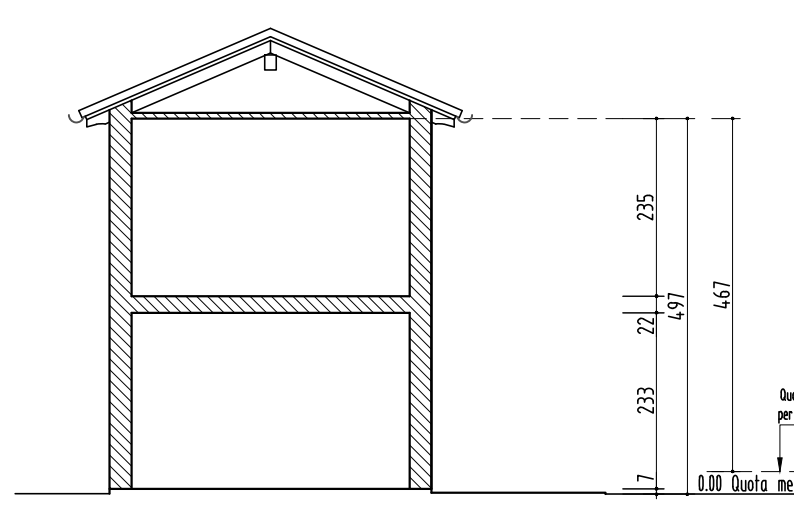

SEZIONE D-D

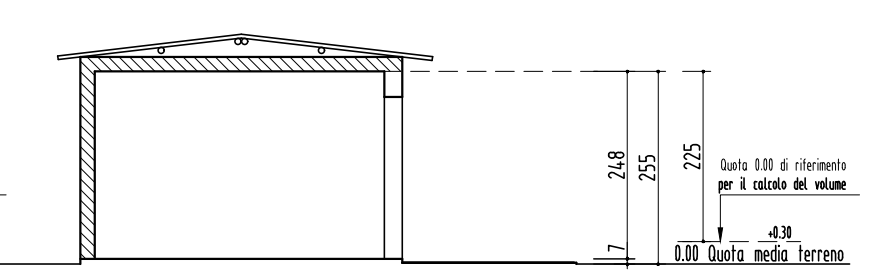

SEZIONE E-E