

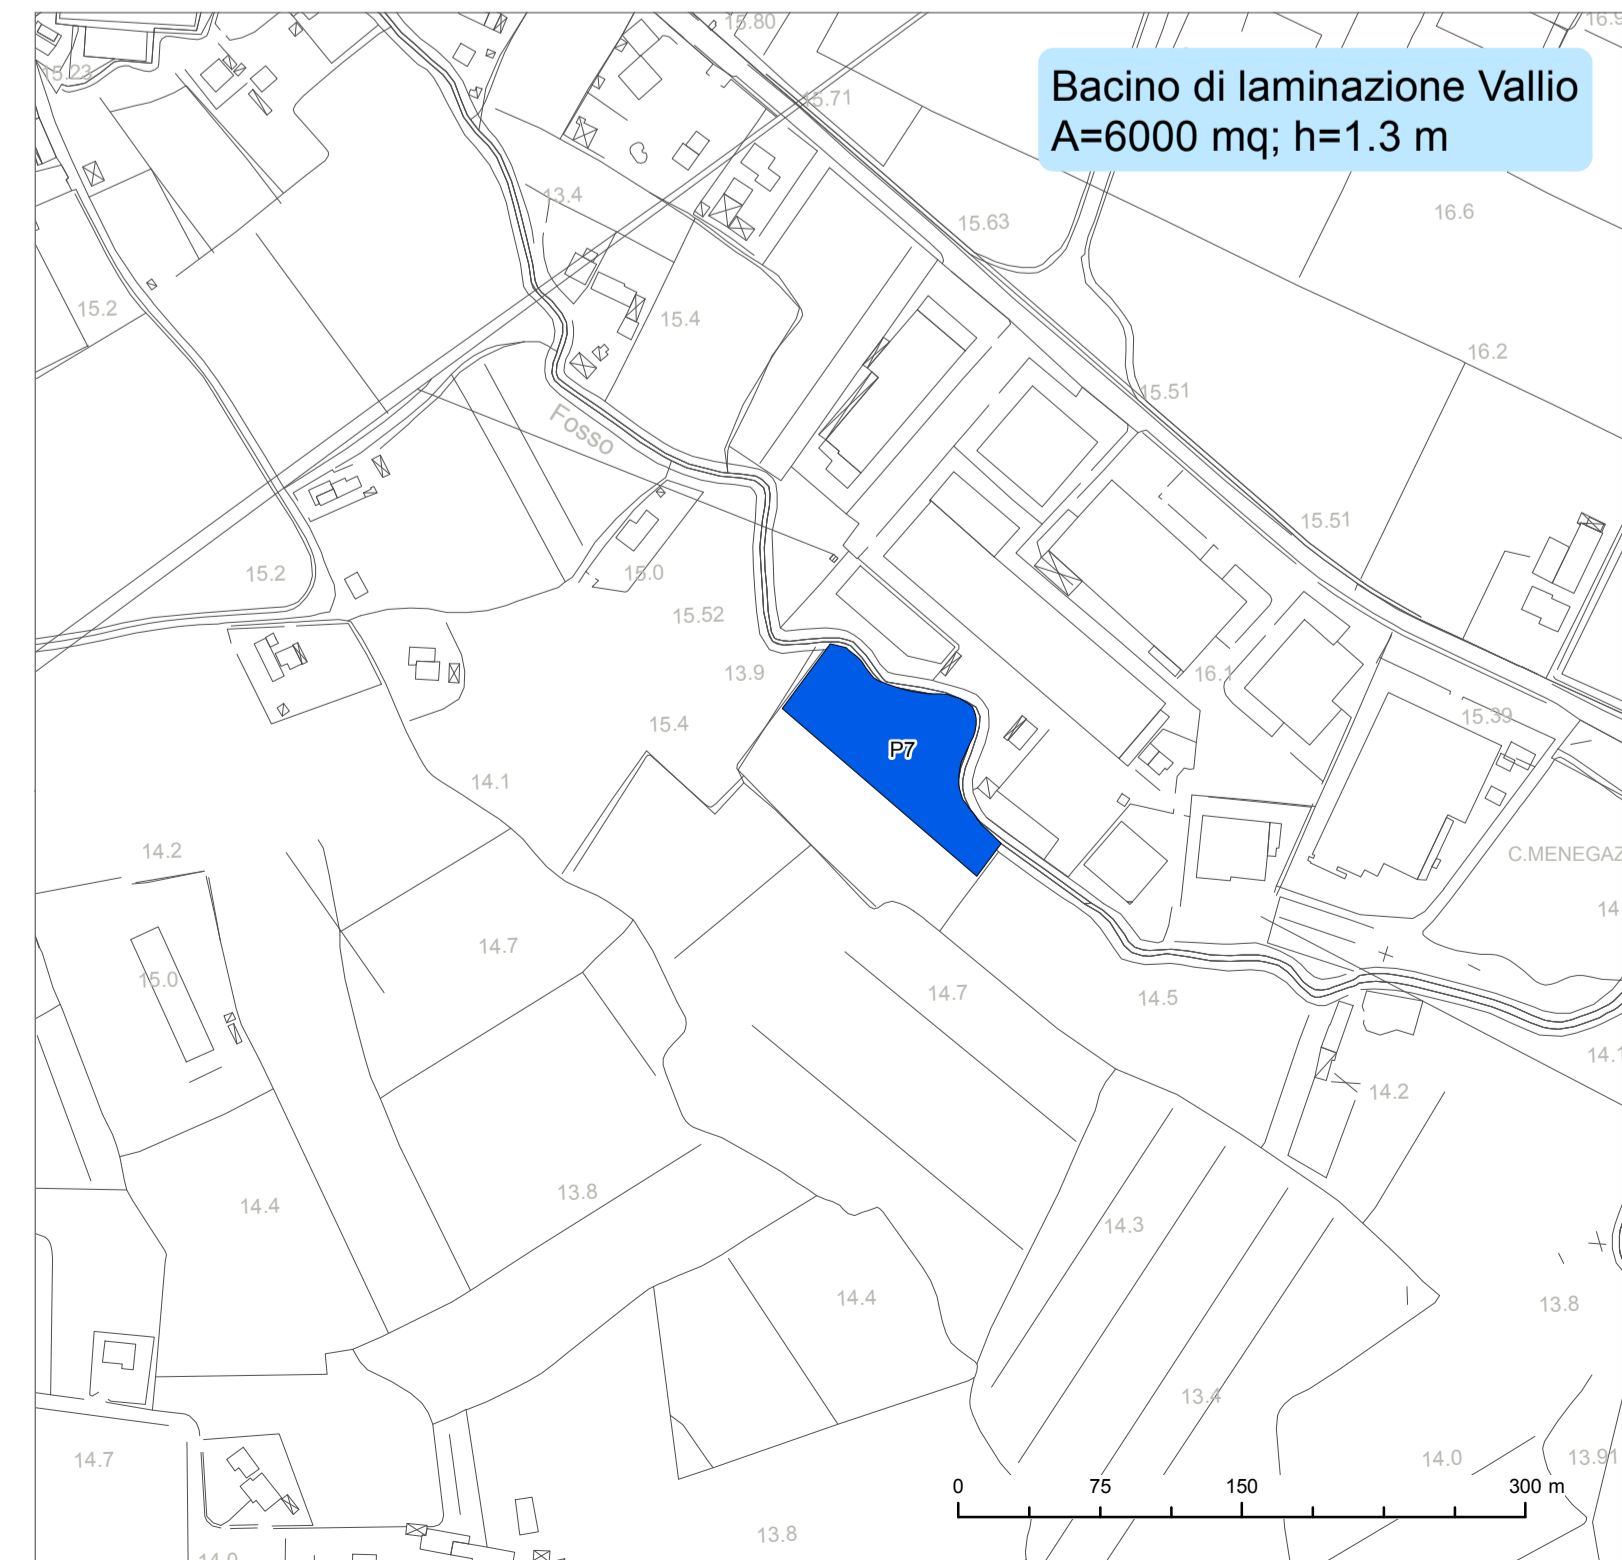


Rev.	Data	Descrizione	Elaborato	Coordinate	Approvato
01	14 ottobre 2014	Carta degli interventi di piano urbanistico	C. Lorenzini	G. Righetti	P. Rossi

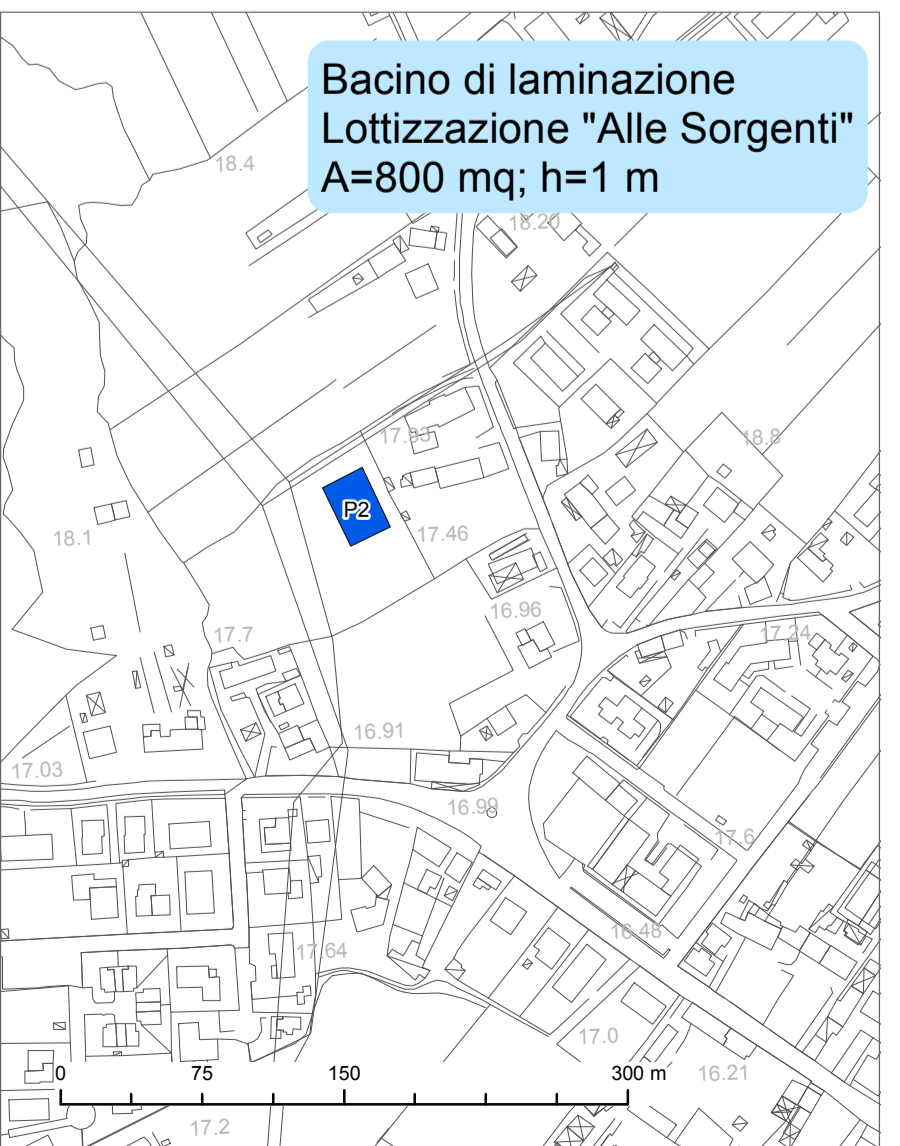

CARTA DEGLI INTERVENTI DI PIANO PREVISTI					
PROGETTO					
Piano delle Acque di Breda di Piave (TV)					
Data: 14 ottobre 2014	Col. Urban: 10144	Colore: 11	Scala: 1:10.000	Formato: A4	Progetto: CL

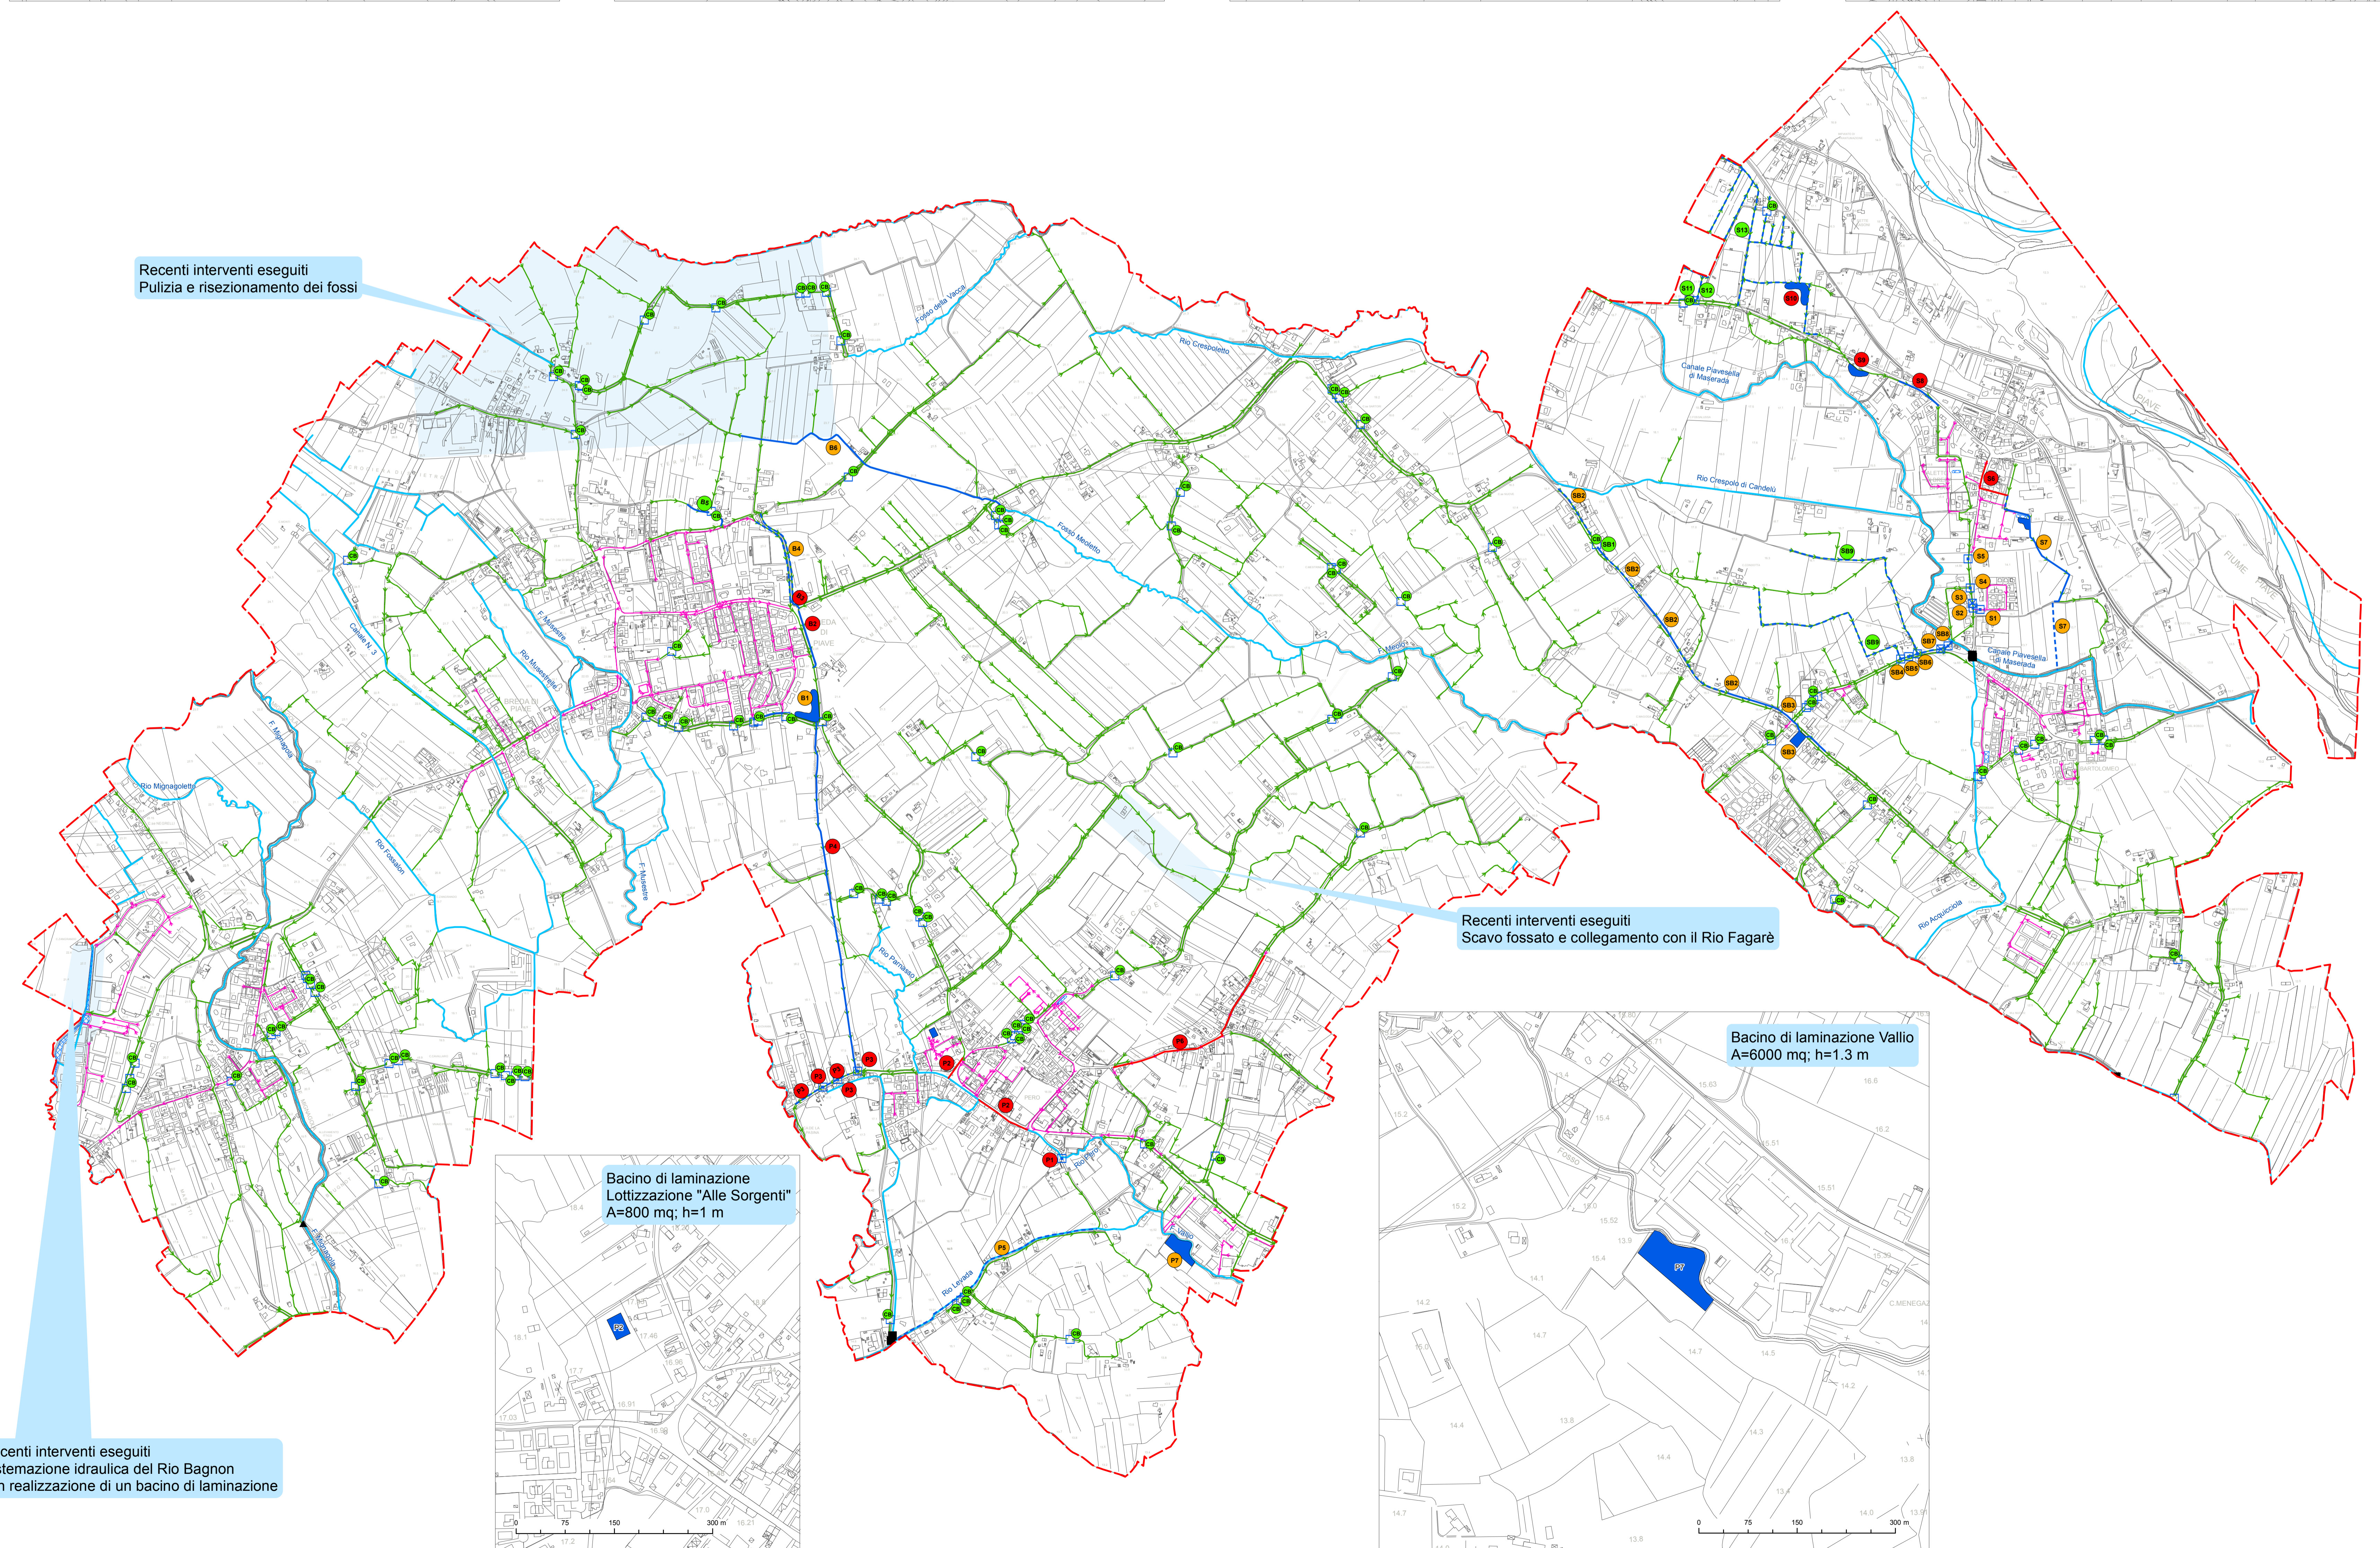

- Legenda**
- Confine comunale
  - Idrografia principale
  - Rete idrografica minore
  - Fognatura bianca o mista
  - Bacino di laminazione esistente
- Manufatti**
- Chiusura di deviazione
  - Manufatto regolatore
  - Area di recente intervento di sistemazione idraulica
- Tipo intervento**
- Rete idrografica**
- Espurgo e pulizia del corso d'acqua
  - Riscionamento/profilatura del corso d'acqua - sostituzione torbionante
  - Rifacimento accesso carrai/traversamento (if. schede di piano)
  - Rimozione accesso carrai/traversamento
  - Rifacimento accesso carrai/traversamento con tubazioni di Ø160/200
- Laminazione**
- Bacino di laminazione
- Fognatura**
- Espurgo e pulizia
  - Rifacimento rete di drenaggio urbano
- Livello di priorità degli interventi**
- Priorità alta (XX codice intervento di piano)
  - Priorità media (XX codice intervento di piano)
  - Priorità bassa (XX codice intervento di piano)

