

**STUDIO TECNICO ZAGO LUIGI**  
 INGEGNERE  
 VIA CALLALTA, 75 - TREVISO  
 TEL. FAX 0422-361248

PROVINCIA DI TREVISO  
 COMUNE DI BREDÀ DI PIAVE

Oggetto  
 PROGETTO DI AMPLIAMENTO DI FABBRICATO COMMERCIALE AI SENSI DELL'ART.12 L.R. n.14 DEL 06.06.2017 DA ESEGUIRSI IN LOC. VACIL, VIA CAL DI BREDÀ.

Titolo  
 SCHEMI PLANIVOLUMETRICI STATO ATTUALE E DI PROGETTO

Foglio n° **14**

I Collaboratori  
 VACILFRUTTA S.R.L. affittaria  
 ROSSATO VALERIO progettista  
 ROSSATO FRANCO progettista  
 ROSSATO MARCO progettista

Il tecnico progettista  
**ZAGO Ing. LUIGI**

Collaboratore topografico  
 TORRESCIAN Geom. Livio

VANNI Geom. RENATO

File  
 in 3-Dimensioni Filem  
 Progetto Architettonico

Scale  
 1:250

Fase  
 PROGETTO ARCHITETTONICO

Data  
 Aggiornamento

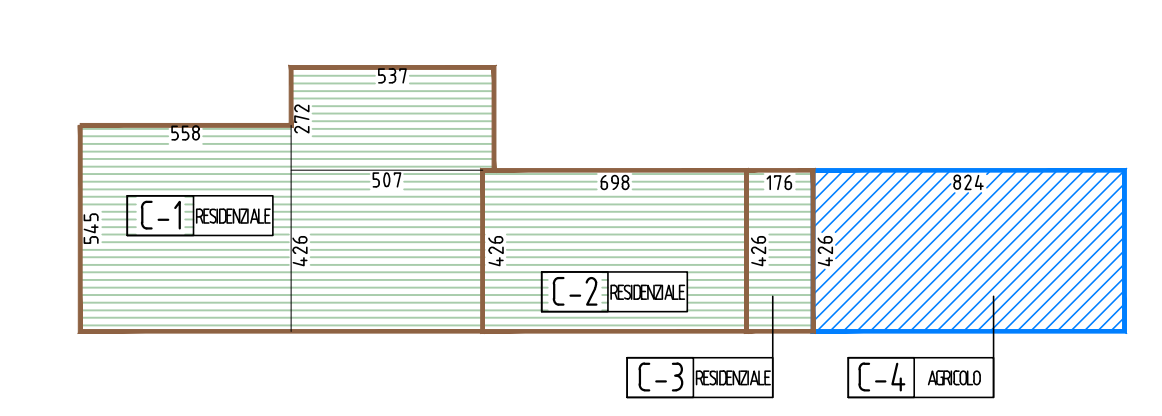
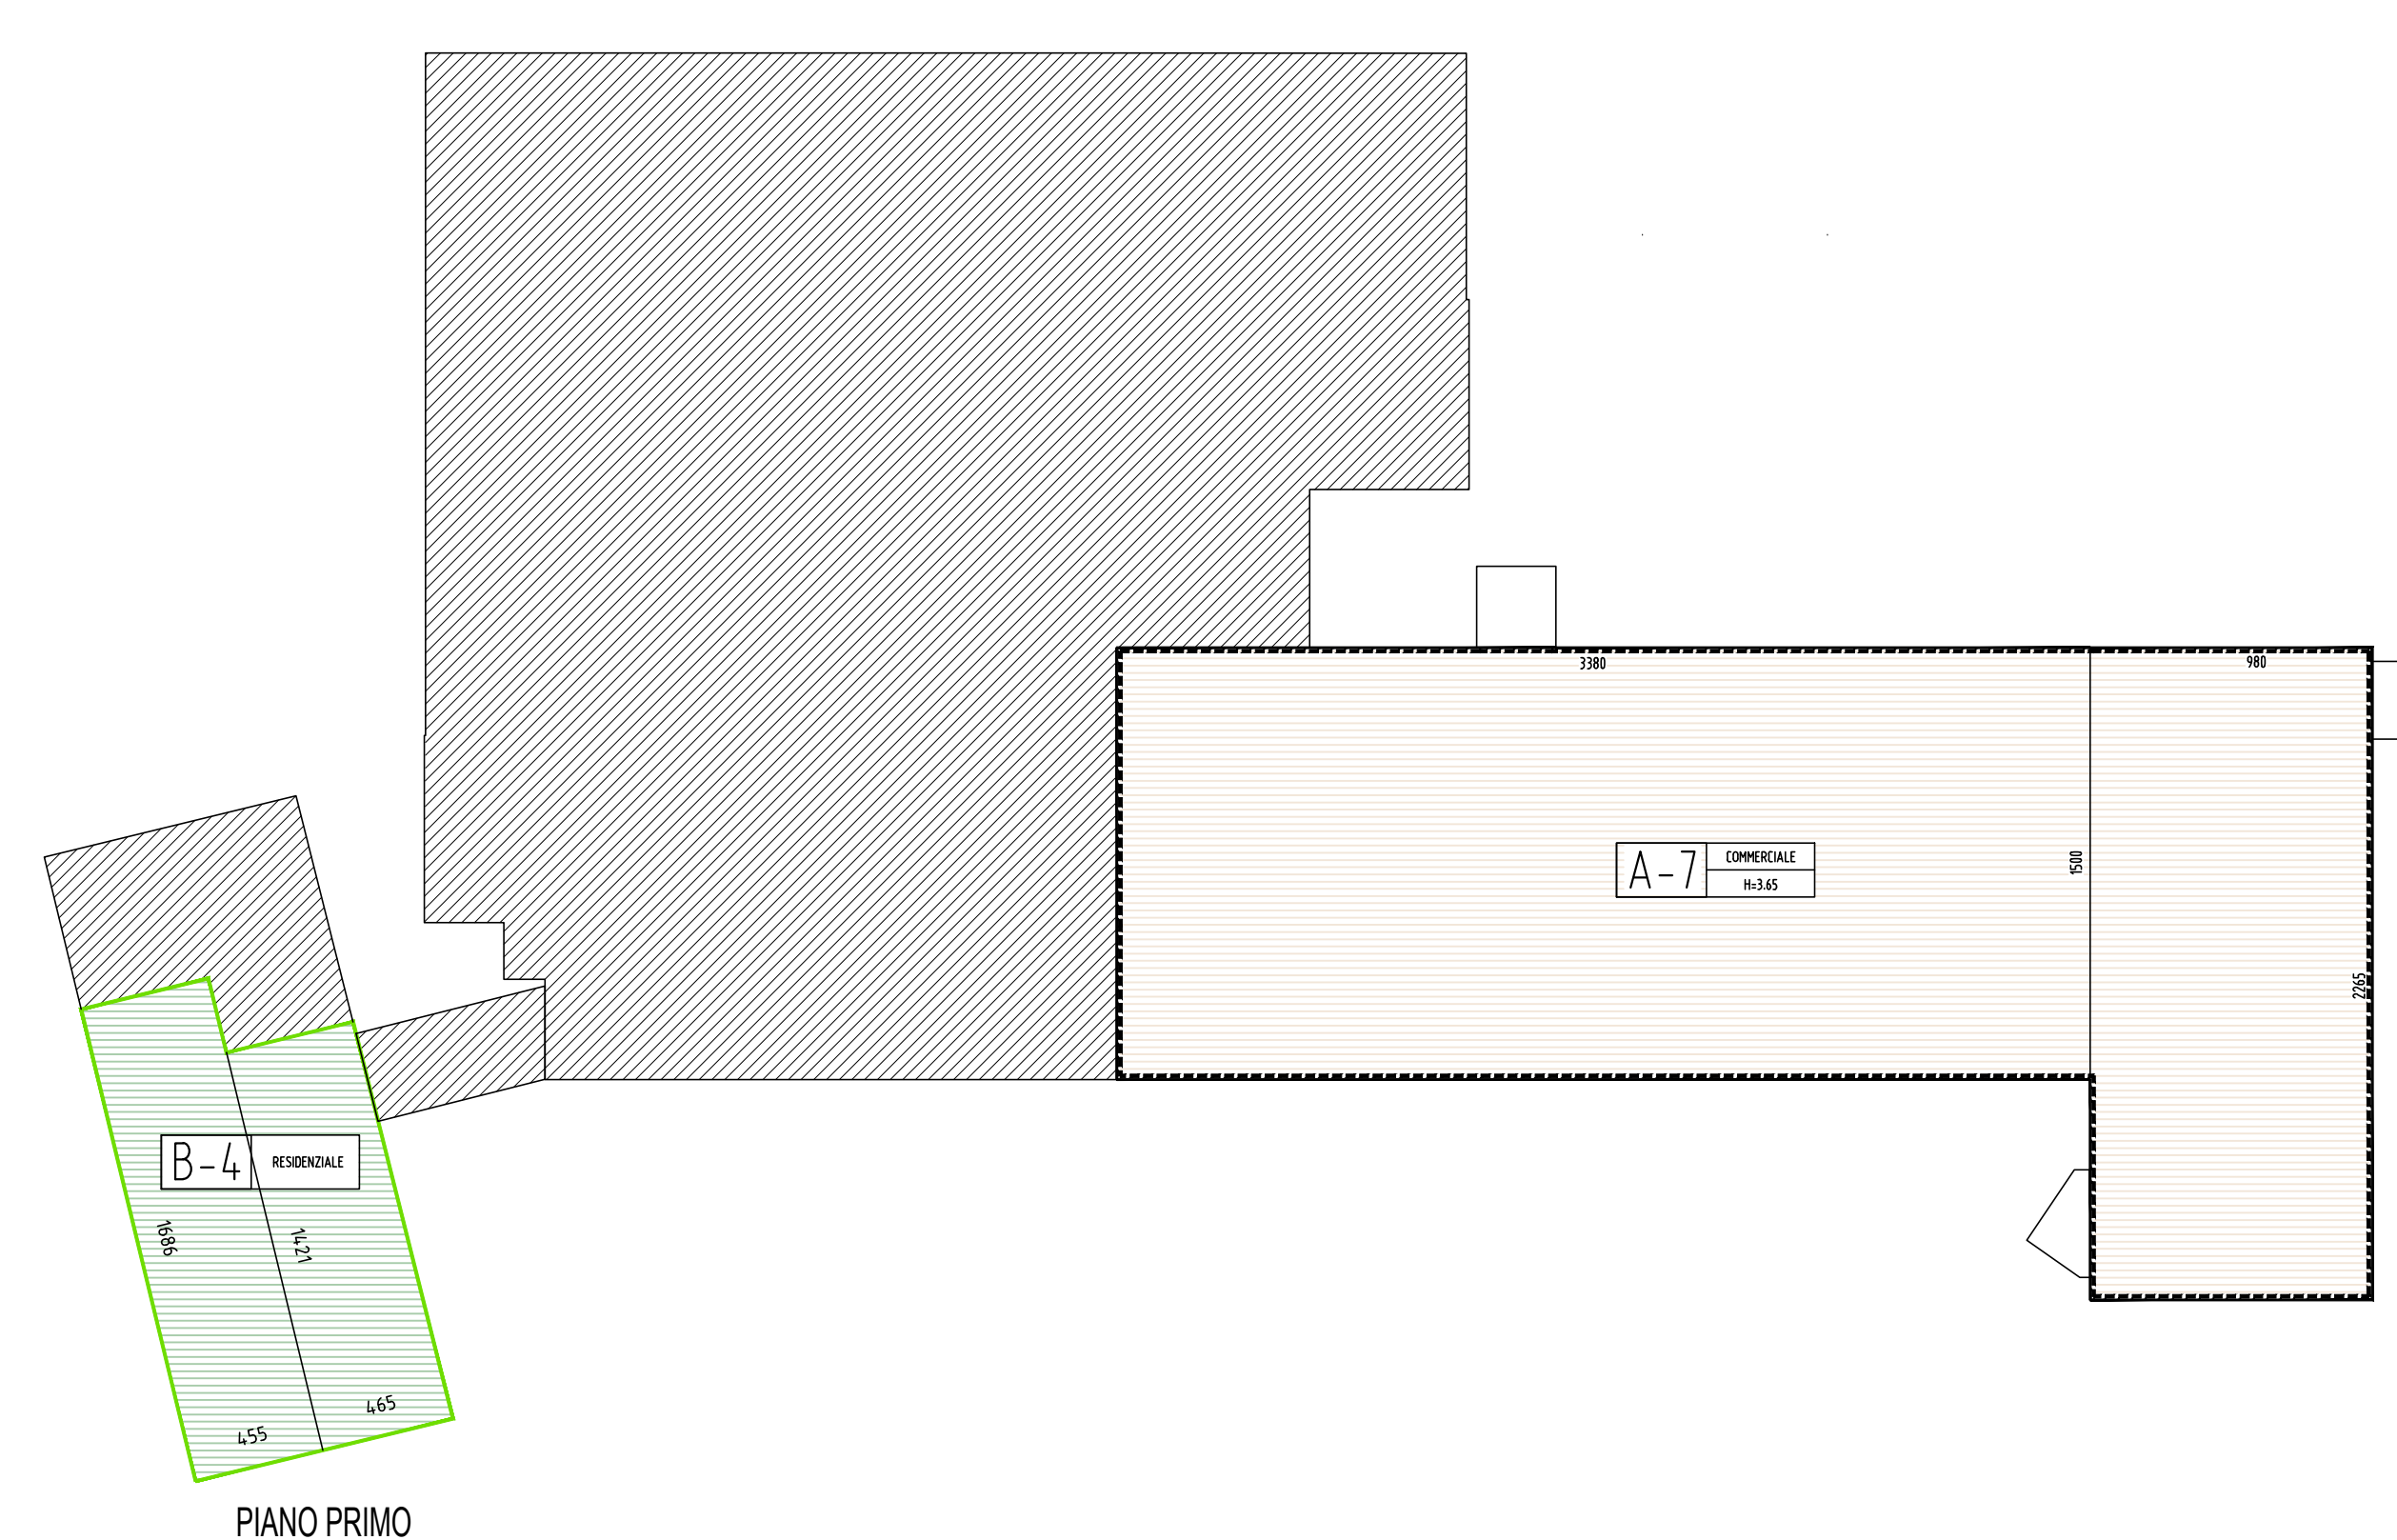
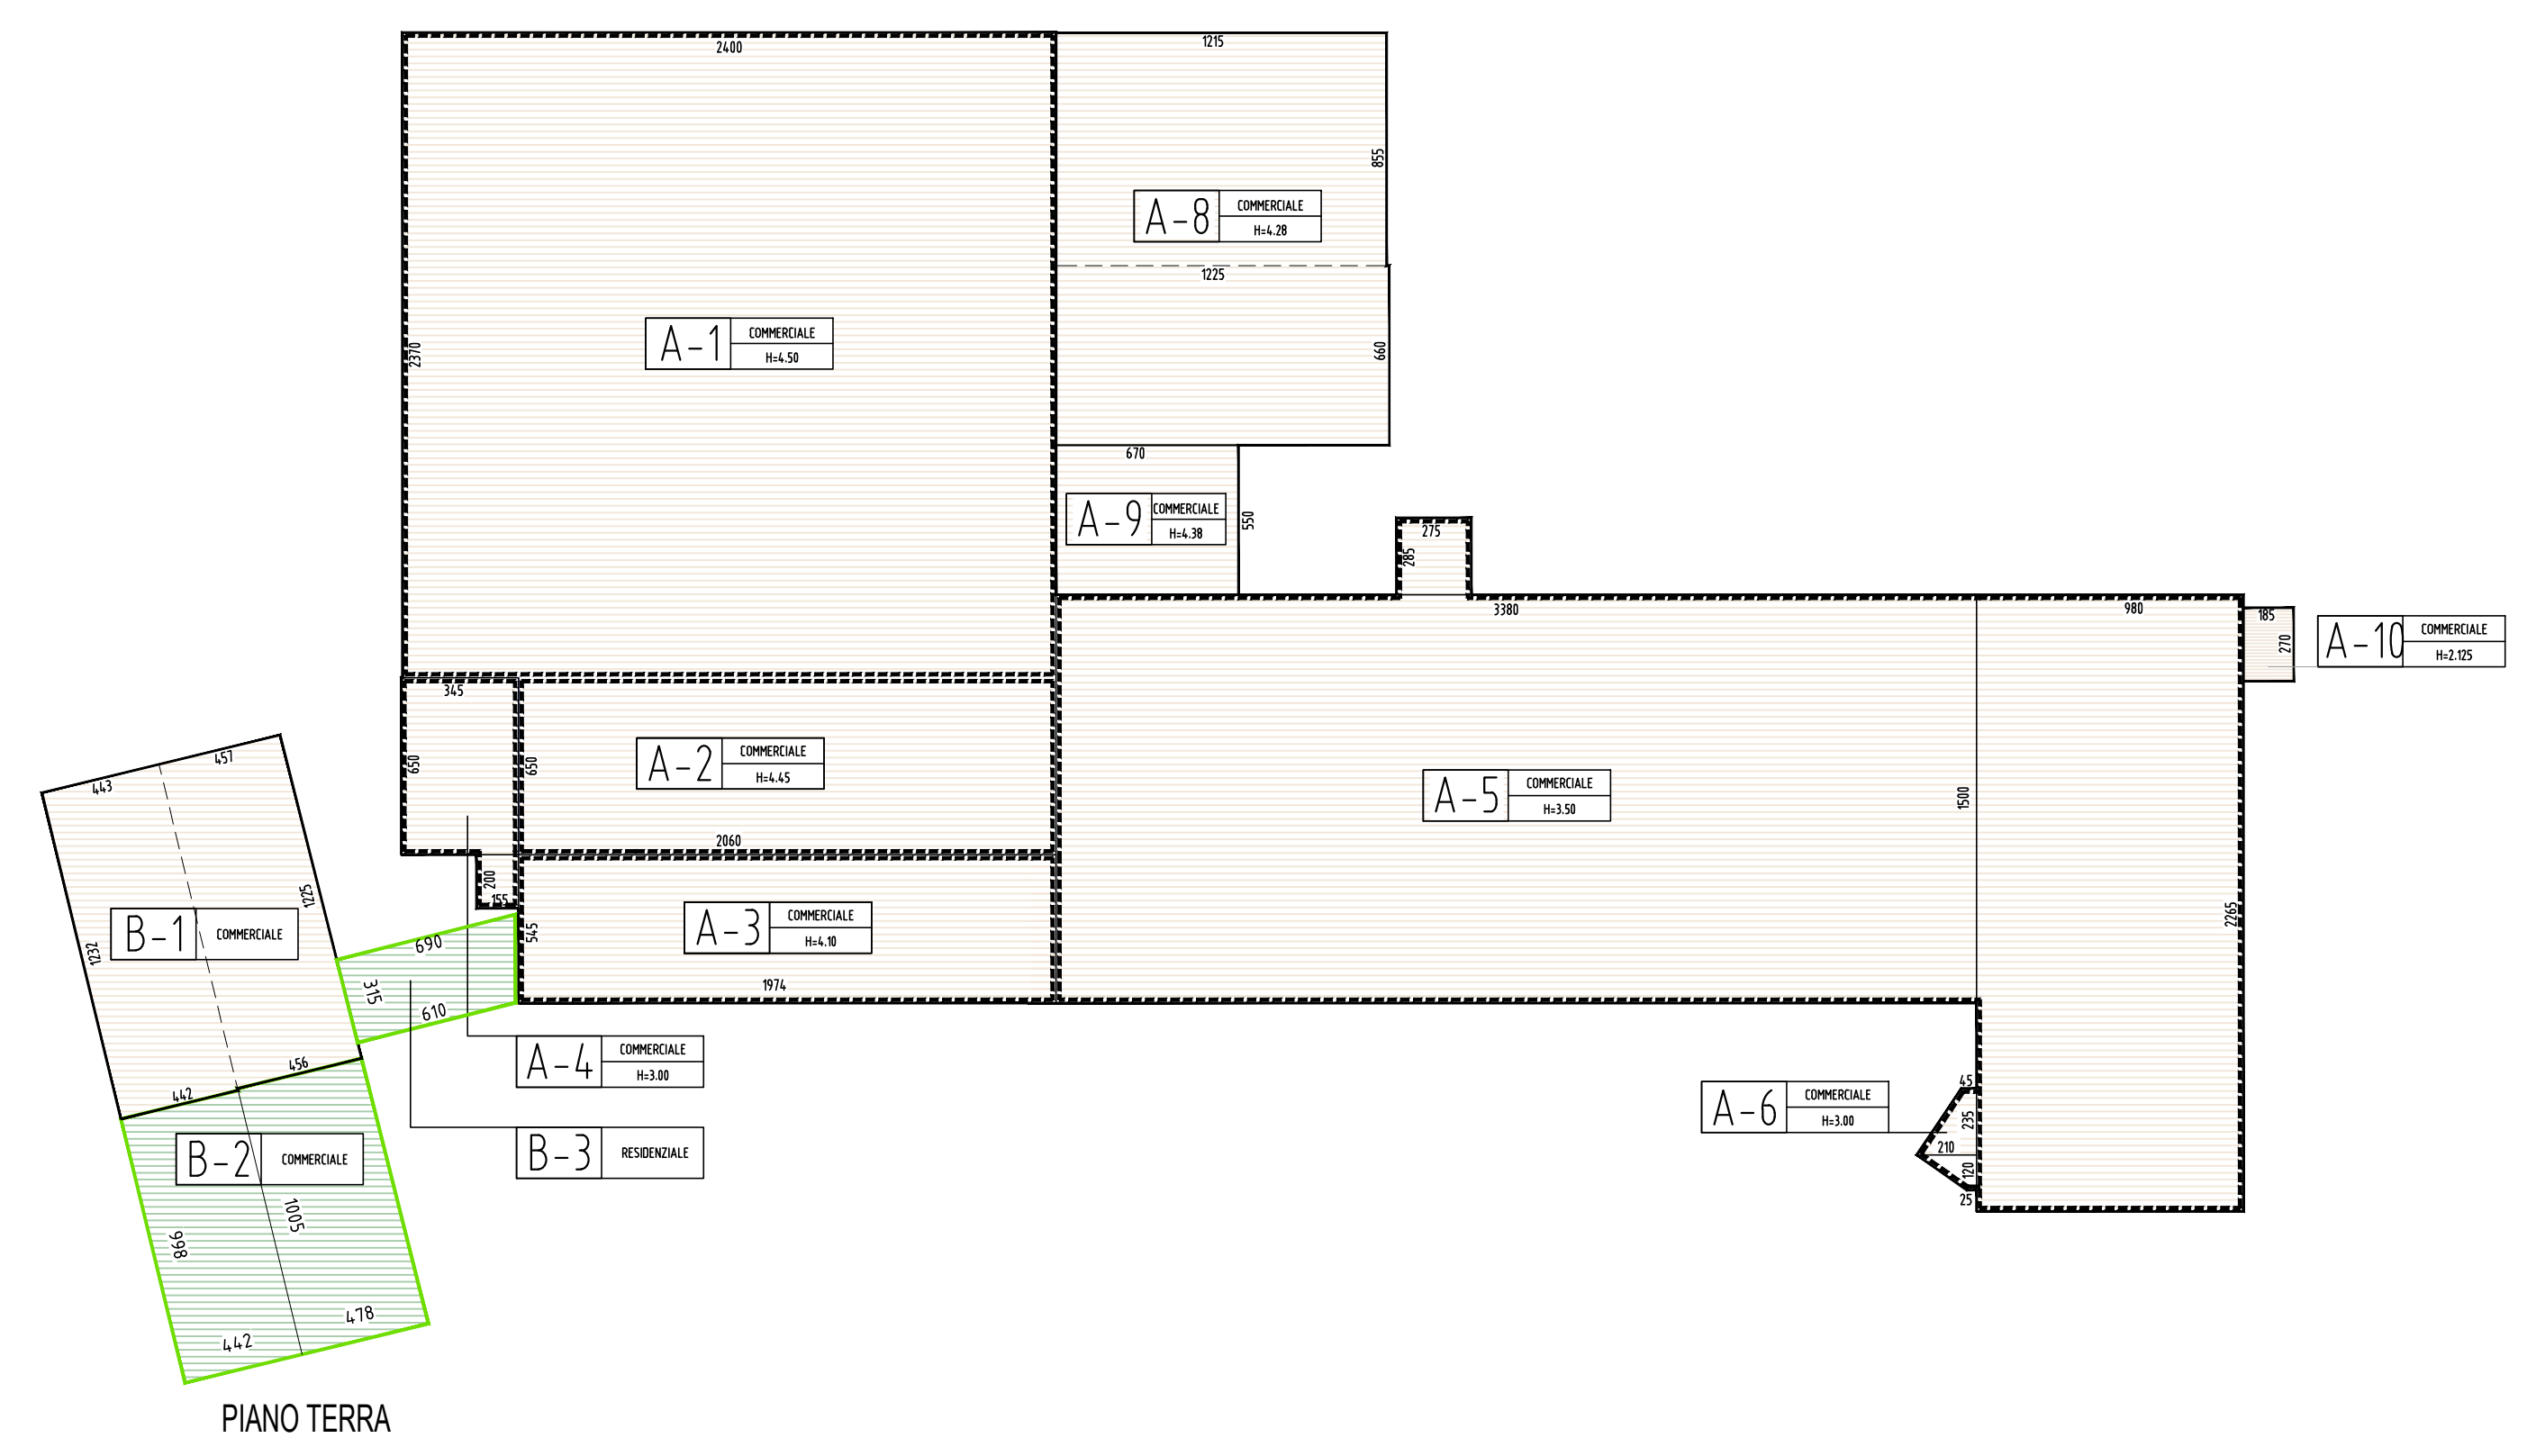


TABELLA DI CALCOLO SUPERFICI LORDA DI PAVIMENTO COMMERCIALE

PORZIONE	PIANO	DESTINAZIONE	DIMENSIONI	SUPERFICIE mq
A-1	TERRA	COMMERCIALE	23,78x24,00	568,80
A-2	TERRA	COMMERCIALE	4,50x24,05	106,33
A-3	TERRA	COMMERCIALE	5,45x9,74	52,98
A-4	TERRA	COMMERCIALE	1,55x2,00	3,10
A-6	TERRA	COMMERCIALE	3,45x2,38x2,35 - 2,38x2,25x1,20	4,42
A-7	PRIMO	COMMERCIALE	33,80x15,00-9,80x22,65	728,97
A-8	TERRA	COMMERCIALE	12,55x8,55-12,25x6,60	104,73
A-9	TERRA	COMMERCIALE	6,70x5,50	36,85
A-10	TERRA	COMMERCIALE	2,70x1,85	5,00
B-1	TERRA	COMMERCIALE	15,42x4,40x7,27-15,56x4,57x7,25	110,44
SOMMANDO				2643,83

TABELLA DI CALCOLO SUPERFICI COPERTA E VOLUMI COMMERCIALI

PORZIONE	PIANO	DESTINAZIONE	DIMENSIONI	SUPERFICIE mq	ALTEZZA	VOLUME mc
A-1	TERRA	COMMERCIALE	23,78x24,00	568,80	4,50	2559,60
A-2	TERRA	COMMERCIALE	4,50x24,05	106,33	4,45	471,67
B-1	TERRA	COMMERCIALE	15,42x4,40x7,27-15,56x4,57x7,25	110,44	3,50	386,54
SOMMANDO				4914,36		19712,17

N.B.: LA PORZIONE AL PIANO PRIMO ESCLUSA DAL CALCOLO DELLA SUPERFICIE COPERTA AI USI COMMERCIALI

TABELLA DI CALCOLO SUPERFICI E VOLUMI RESIDENZIALI

PORZIONE	DESTINAZIONE	DIMENSIONI	SUPERFICIE mq	ALTEZZA	VOLUME mc
SOMMANDO		FABB. B	102,83		658,41
		FABB. C	103,85		505,48

SCHEMA PLANIVOLUMETRICO - STATO ATTUALE

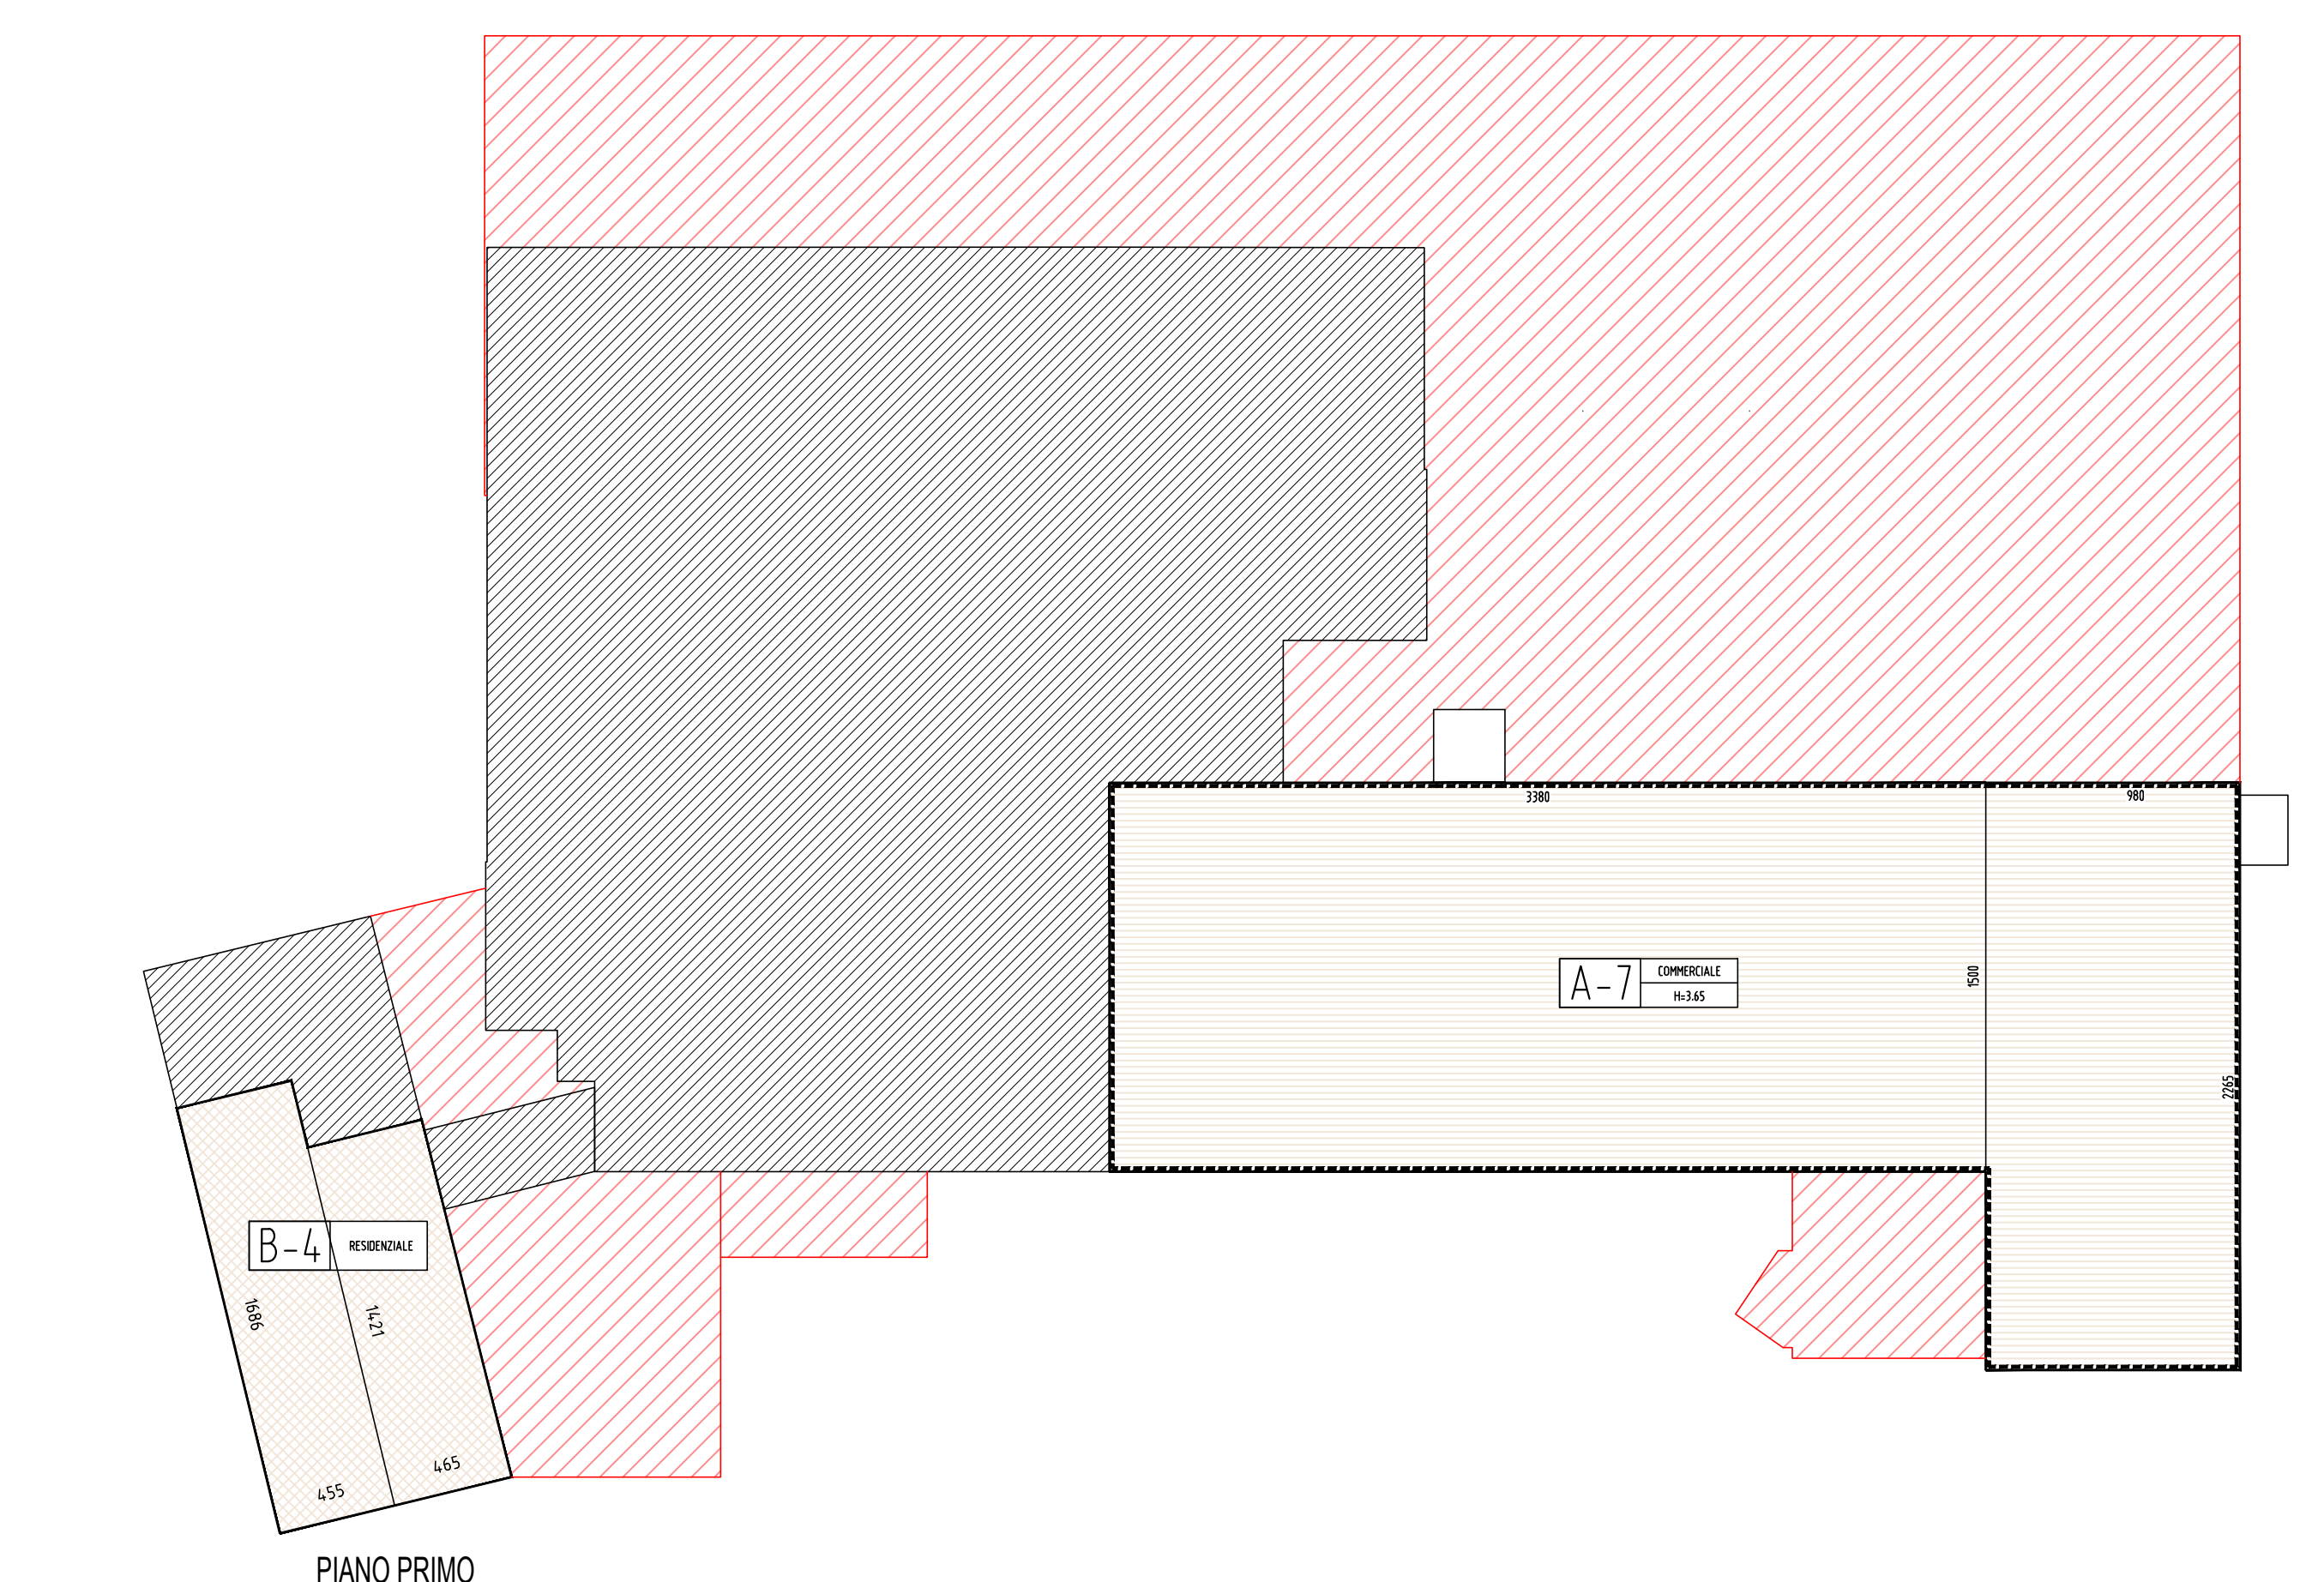
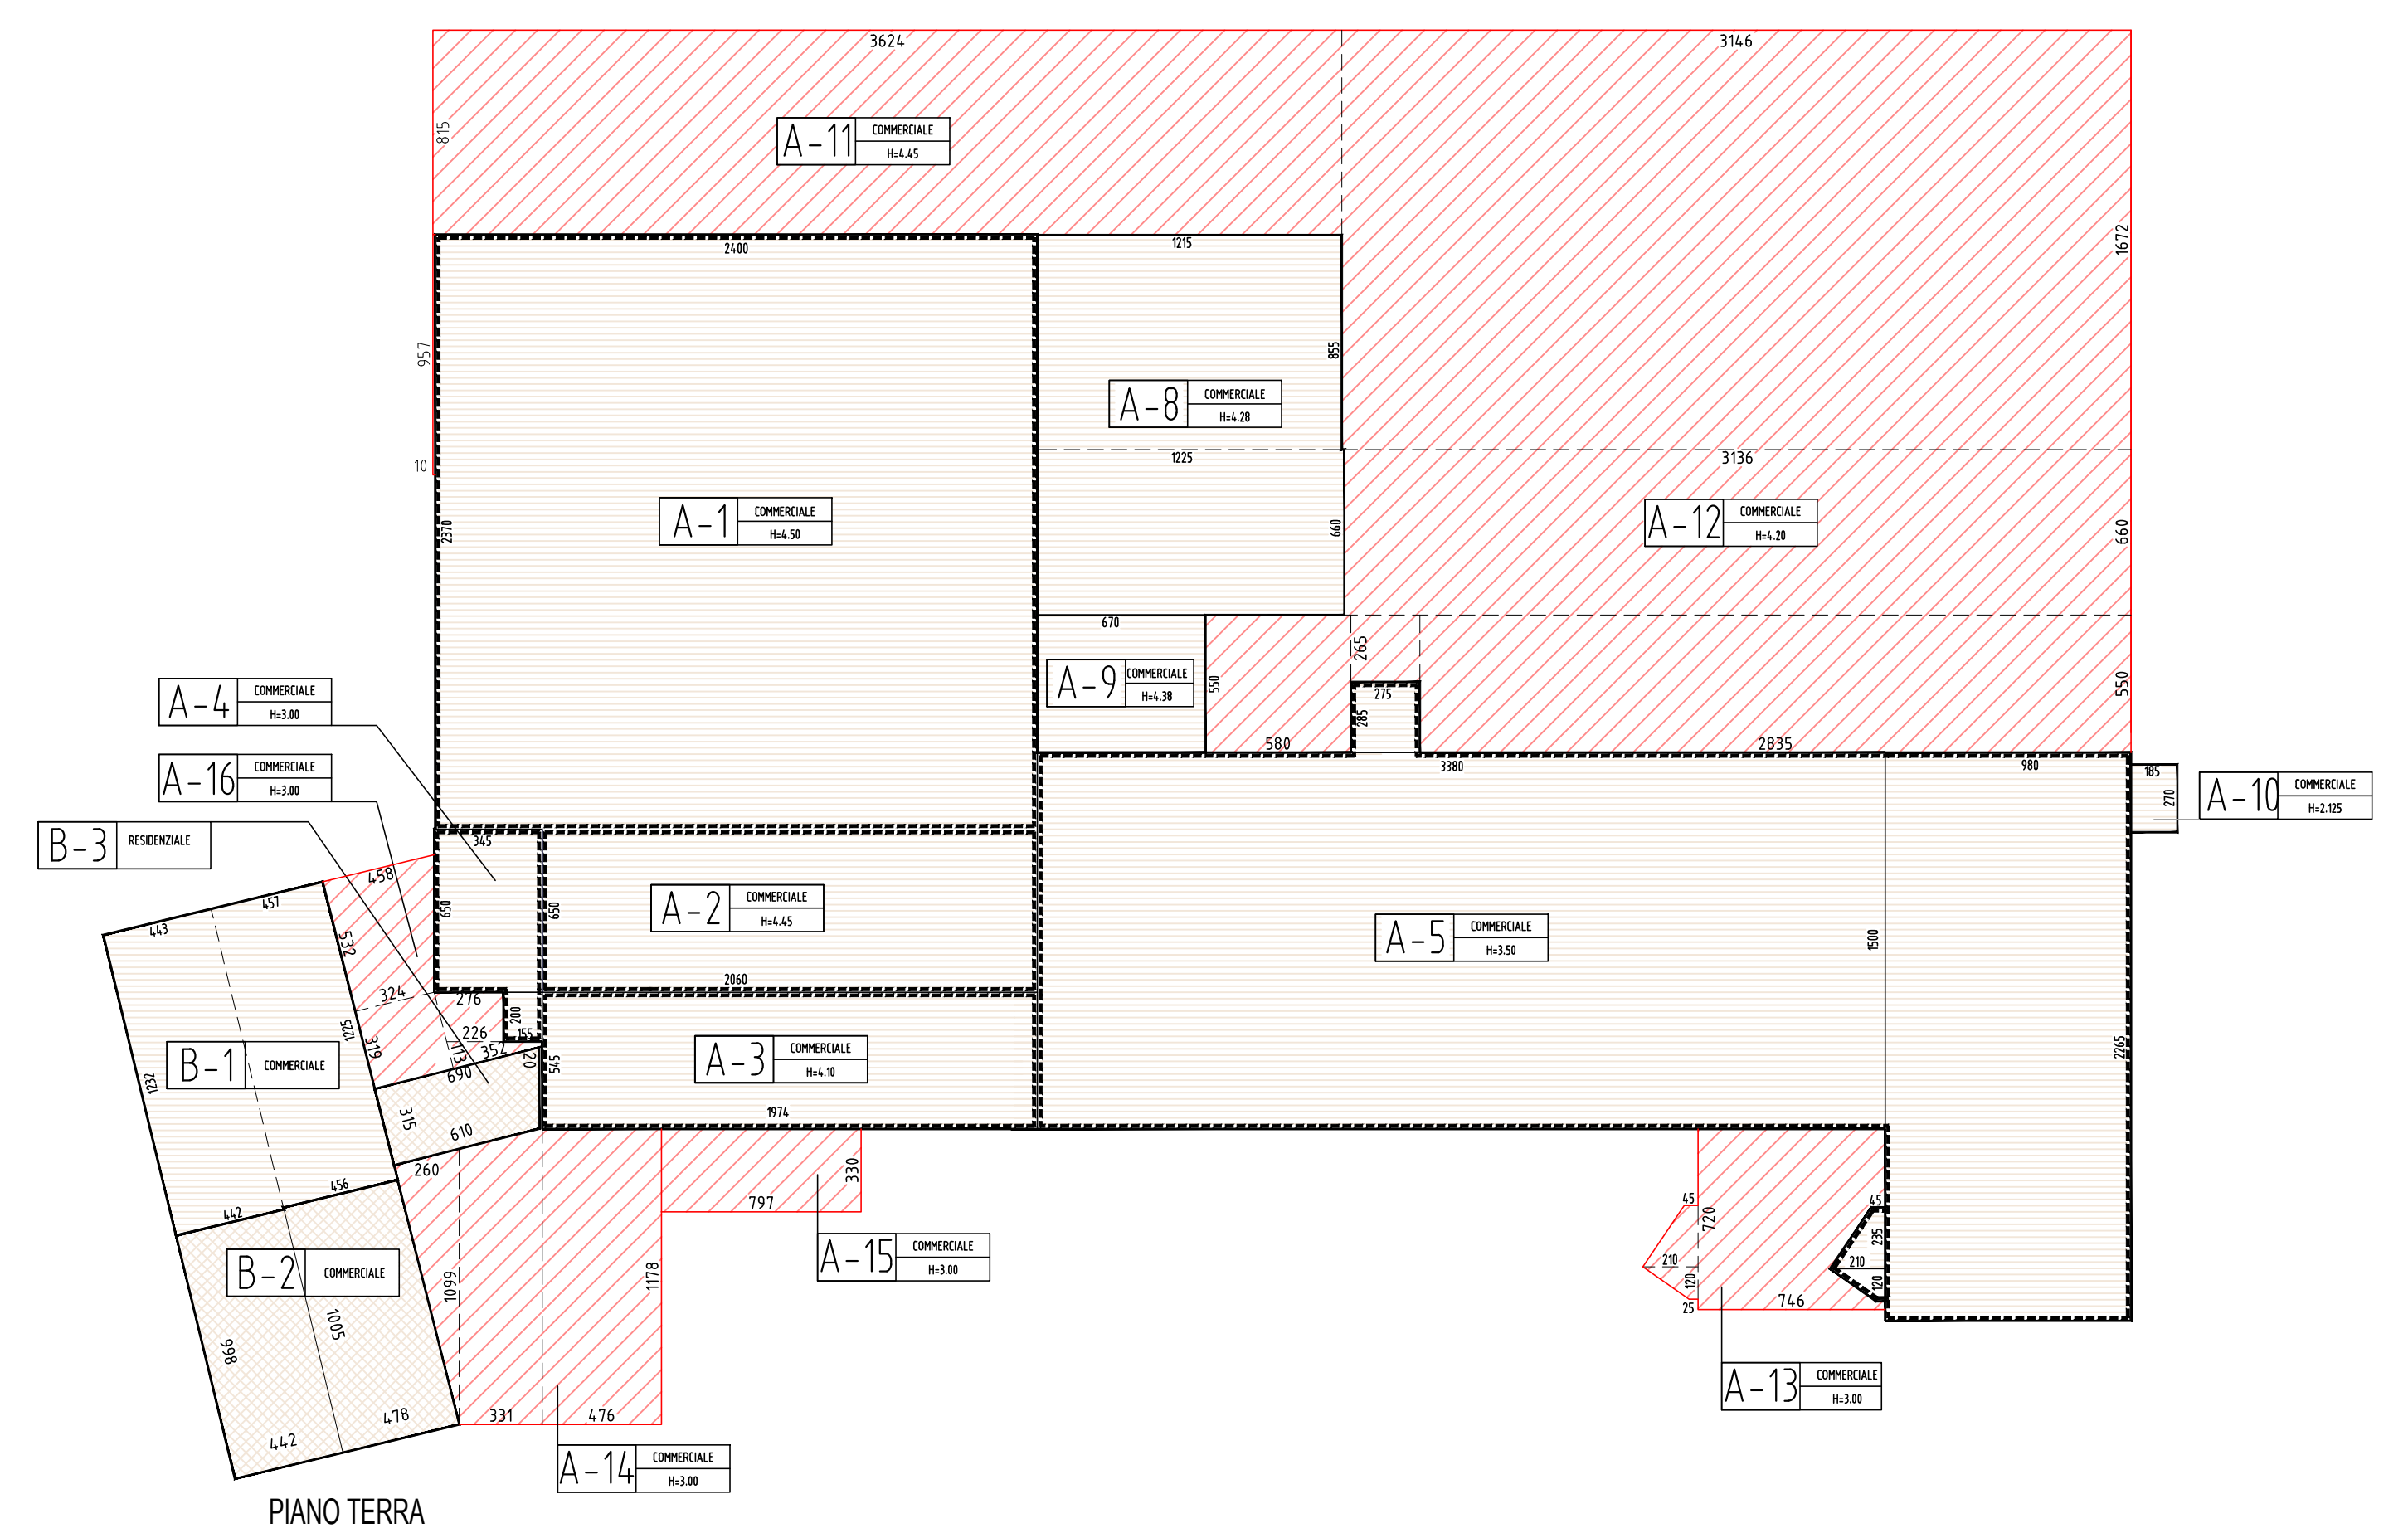


TABELLA DI CALCOLO SUPERFICI LORDA DI PAVIMENTO COMMERCIALE

PORZIONE	PIANO	DESTINAZIONE	DIMENSIONI	SUPERFICIE mq
A-1	TERRA	COMMERCIALE	23,78x24,00	568,80
A-2	TERRA	COMMERCIALE	4,50x24,05	106,33
A-3	TERRA	COMMERCIALE	5,45x9,74	52,98
A-4	TERRA	COMMERCIALE	1,55x2,00	3,10
A-5	TERRA	COMMERCIALE	15,00x3,80-8,80x2,65-7,75x2,85	736,81
A-6	TERRA	COMMERCIALE	3,45x2,38x2,35 - 2,38x2,25x1,20	4,42
A-7	PRIMO	COMMERCIALE	33,80x15,00-9,80x22,65	728,97
A-8	TERRA	COMMERCIALE	12,55x8,55-12,25x6,60	104,73
A-9	TERRA	COMMERCIALE	6,70x5,50	36,85
A-10	TERRA	COMMERCIALE	2,70x1,85	5,00
B-1	TERRA	COMMERCIALE	15,42x4,40x7,27-15,56x4,57x7,25	110,44
SOMMANDO				2643,83
A-11	TERRA	COMMERCIALE	9,57x10,80x5,36x2,24	296,31
A-12	TERRA	COMMERCIALE	16,72x14,40-6,60x13,16-5,50x28,75-2,45x2,75-5,50x5,80	928,10
A-13	TERRA	COMMERCIALE	7,44x7,20-3,45x2,38x2,35 - 2,38x2,25x1,20 - 14,42	53,71
A-14	TERRA	COMMERCIALE	4,76x7,78-11,78x3,05x3,31 - 10,95x2,60	100,63
A-16	TERRA	COMMERCIALE	4,58x2,24x4,12 - 2,24x2,20x2,00 - 3,00x2,24 - 3,00x1,10x2,52	38,50
SOMMANDO				1450,95
B-2	TERRA	COMMERCIALE	4,42x10,80x10,85	47,95
B-3	TERRA	COMMERCIALE	16,90x4,80x23,15	294,48
B-4	PRIMO	COMMERCIALE	4,55x10,80x4,65x11,21	162,78
SOMMANDO				504,21
TOTALE COMPLESSIVO				4148,09

TABELLA DI CALCOLO SUPERFICI COPERTA E VOLUMI COMMERCIALI

PORZIONE	PIANO	DESTINAZIONE	DIMENSIONI	SUPERFICIE mq	ALTEZZA	VOLUME mc
A-1	TERRA	COMMERCIALE	23,78x24,00	568,80	4,50	2559,60
A-2	TERRA	COMMERCIALE	4,50x24,05	106,33	4,45	471,67
A-3	TERRA	COMMERCIALE	5,45x9,74	52,98	4,40	233,08
A-4	TERRA	COMMERCIALE	1,55x2,00	3,10	4,45	13,80
A-5	TERRA	COMMERCIALE	15,00x3,80-8,80x2,65-7,75x2,85	736,81	3,50	2578,84
A-6	TERRA	COMMERCIALE	3,45x2,38x2,35 - 2,38x2,25x1,20	4,42	3,00	13,27
A-7	PRIMO	COMMERCIALE	33,80x15,00-9,80x22,65	728,97	3,65	2660,74
A-8	TERRA	COMMERCIALE	12,55x8,55-12,25x6,60	104,73	4,20	439,84
A-9	TERRA	COMMERCIALE	6,70x5,50	36,85	4,30	158,10
A-10	TERRA	COMMERCIALE	2,70x1,85	5,00	2,05	10,43
B-1	TERRA	COMMERCIALE	15,42x4,40x7,27-15,56x4,57x7,25	110,44	3,50	386,54
SOMMANDO				4914,36		19712,17
A-11	TERRA	COMMERCIALE	9,57x10,80x5,36x2,24	296,31	4,45	1318,58
A-12	TERRA	COMMERCIALE	16,72x14,40-6,60x13,16-5,50x28,75-2,45x2,75-5,50x5,80	928,10	4,20	3898,02
A-13	TERRA	COMMERCIALE	7,44x7,20-3,45x2,38x2,35 - 2,38x2,25x1,20 - 14,42	53,71	3,00	161,13
A-14	TERRA	COMMERCIALE	4,76x7,78-11,78x3,05x3,31 - 10,95x2,60	100,63	3,00	324,59
A-15	TERRA	COMMERCIALE	2,70x1,85	26,30	3,00	78,90
A-16	TERRA	COMMERCIALE	4,58x2,24x4,12 - 2,24x2,20x2,00 - 3,00x2,24 - 3,00x1,10x2,52	38,50	3,00	115,50
SOMMANDO				1450,95		5894,22
B-2	TERRA	COMMERCIALE	4,42x10,80x10,85	47,95	2,65	126,27
B-3	TERRA	COMMERCIALE	16,90x4,80x23,15	294,48	2,65	54,27
B-4	PRIMO	COMMERCIALE	4,55x10,80x4,65x11,21	162,78	2,65	431,47
SOMMANDO				464,21		698,41
TOTALE COMPLESSIVO				3477,64		10840,80

N.B.: LA PORZIONE AL PIANO PRIMO ESCLUSA DAL CALCOLO DELLA SUPERFICIE COPERTA AI USI COMMERCIALI

N.B.: FABBRICATO "C" DA DEMOLIRE

SCHEMA PLANIVOLUMETRICO - STATO DI PROGETTO